
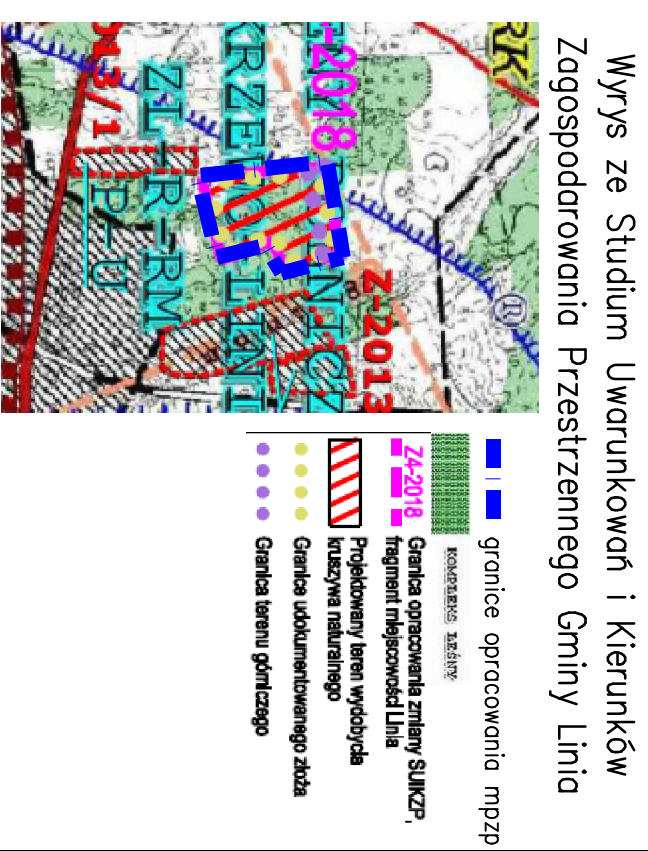


MIEJSCOWY PLAN ZAGOSPODAROWANIA PRZESTRZENNEGO dla fragmentu obrębu geodezyjnego Linia (działka nr 23/16), gmina Linia Załącznik nr 1 do Uchwały nr Rady Gminy Linia z dnia

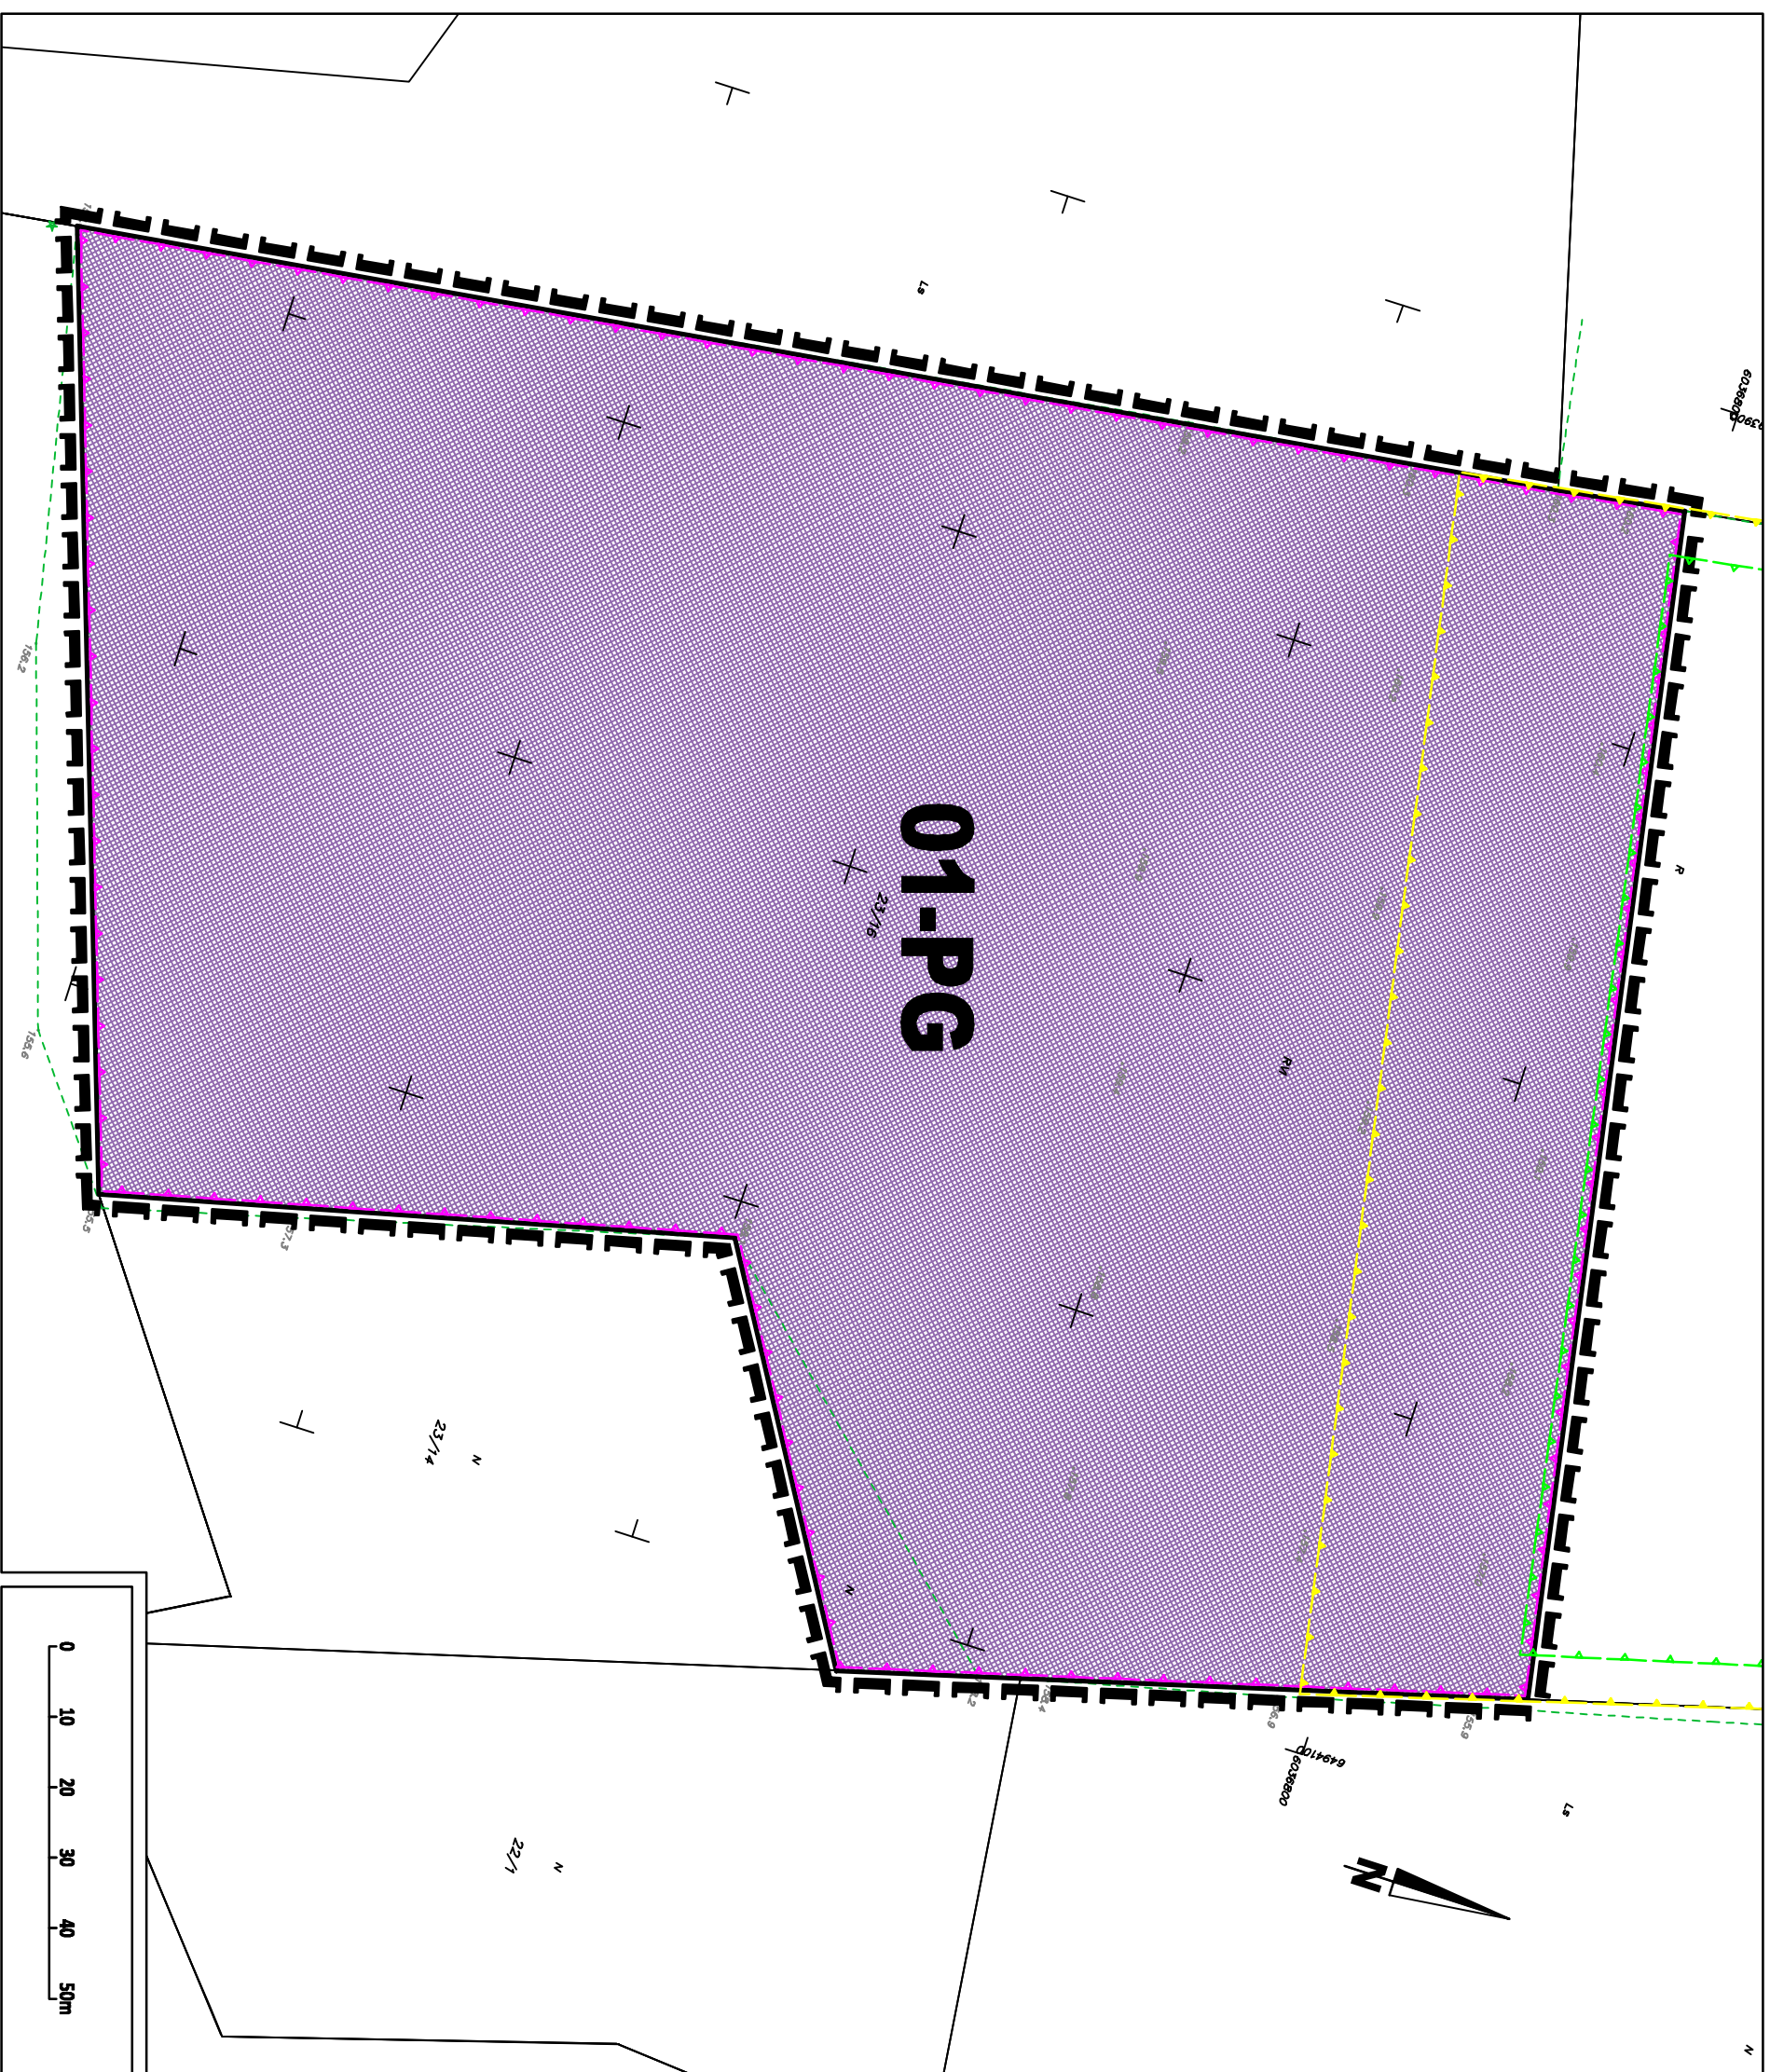

Ustalenia ogólne:

- granica obszaru objętego opracowaniem planu
- linie rozgraniczające tereny o różnym przeznaczeniu i różnych zasadach zagospodarowania
- 01-AB** sposób oznaczenia terenu: 01 – numer terenu AB – przeznaczenie terenu

Przeznaczenie terenów:

- PG** obszary i tereny górnicze (eksploatacja złoża kruszyw naturalnych)
- Parametry i wskaźniki kształtowania zabudowy nieprzekraczalna linia zabudowy

Szczególne warunki zagospodarowania terenu oraz ograniczenia w ich zagospodarowaniu

- granica udokumentowanego złoża kruszyw naturalnych "Linia III"
- granica udokumentowanego złoża kruszyw naturalnych "Linia IV"
- granica terenu górniczego kruszyw naturalnych "Linia III"
-

MIEJSCOWY PLAN ZAGOSPODAROWANIA PRZESTRZENNEGO dla fragmentu obrębu geodezyjnego Linia (działka nr 23/16), gmina Linia Załącznik nr 1 do Uchwały Nr Rady Gminy..... z dnia

Sporządził: Wójt Gminy Linia

CKK Zespół autorski: mgr. inż. arch. Małgorzata Ossowska
 główny projektant: członek POW nr wpisu G-155/2003
 ARCHITENCI projektant: inż. Kuba Wandachowicz
 środowisko przyrodnicze: mgr. inż. Arkadiusz Świder

Etap: Wyłożenie Data opracowania: listopad 2020 Skala: 1:1000