

UCHWAŁA NR 81/VIII/VII/2015

RADY GMINY LINIA

z dnia 22 września 2015 roku

w sprawie przystąpienia do sporządzenia zmiany miejscowego planu zagospodarowania przestrzennego dla fragmentu miejscowości Niepoczołowice, gmina Linia w zakresie części działki nr 6

Na podstawie art. 14 ust. 1 i 2 ustawy z dnia 27 marca 2003 r. o planowaniu i zagospodarowaniu przestrzennym (t.j. Dz. U. z 2015, poz. 199 z późn. zm.), art. 18 ust. 2 pkt 5 ustawy z dnia 8 marca 1990r. o samorządzie gminnym (tekst jednolity Dz. U. z 2013 poz. 594) ***Rada Gminy Linia uchwala co następuje:***

§ 1

Przystępuje się do sporządzenia zmiany miejscowego planu zagospodarowania przestrzennego dla fragmentu miejscowości Niepoczołowice, gmina Linia w zakresie części działki nr 6, w granicach określonych w załączniku graficznym do niniejszej uchwały.

§ 2


Wykonanie uchwały powierza się Wójtowi Gminy Linia.

§ 3

Uchyła się Uchwałę nr 77/VII/VII/2015 Rady Gminy Linia z dnia 14 sierpnia 2015r.


§ 4

Uchwała wchodzi w życie z dniem podjęcia.

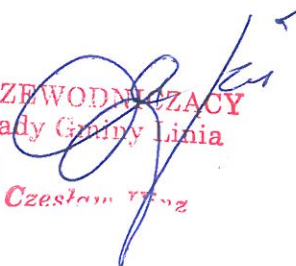
PRZEWODNICZĄCY
Rady Gminy Linia
Czesław Trzask

RADA GMINY
LINIA

granicie opracowania fragmentu dz. nr 6

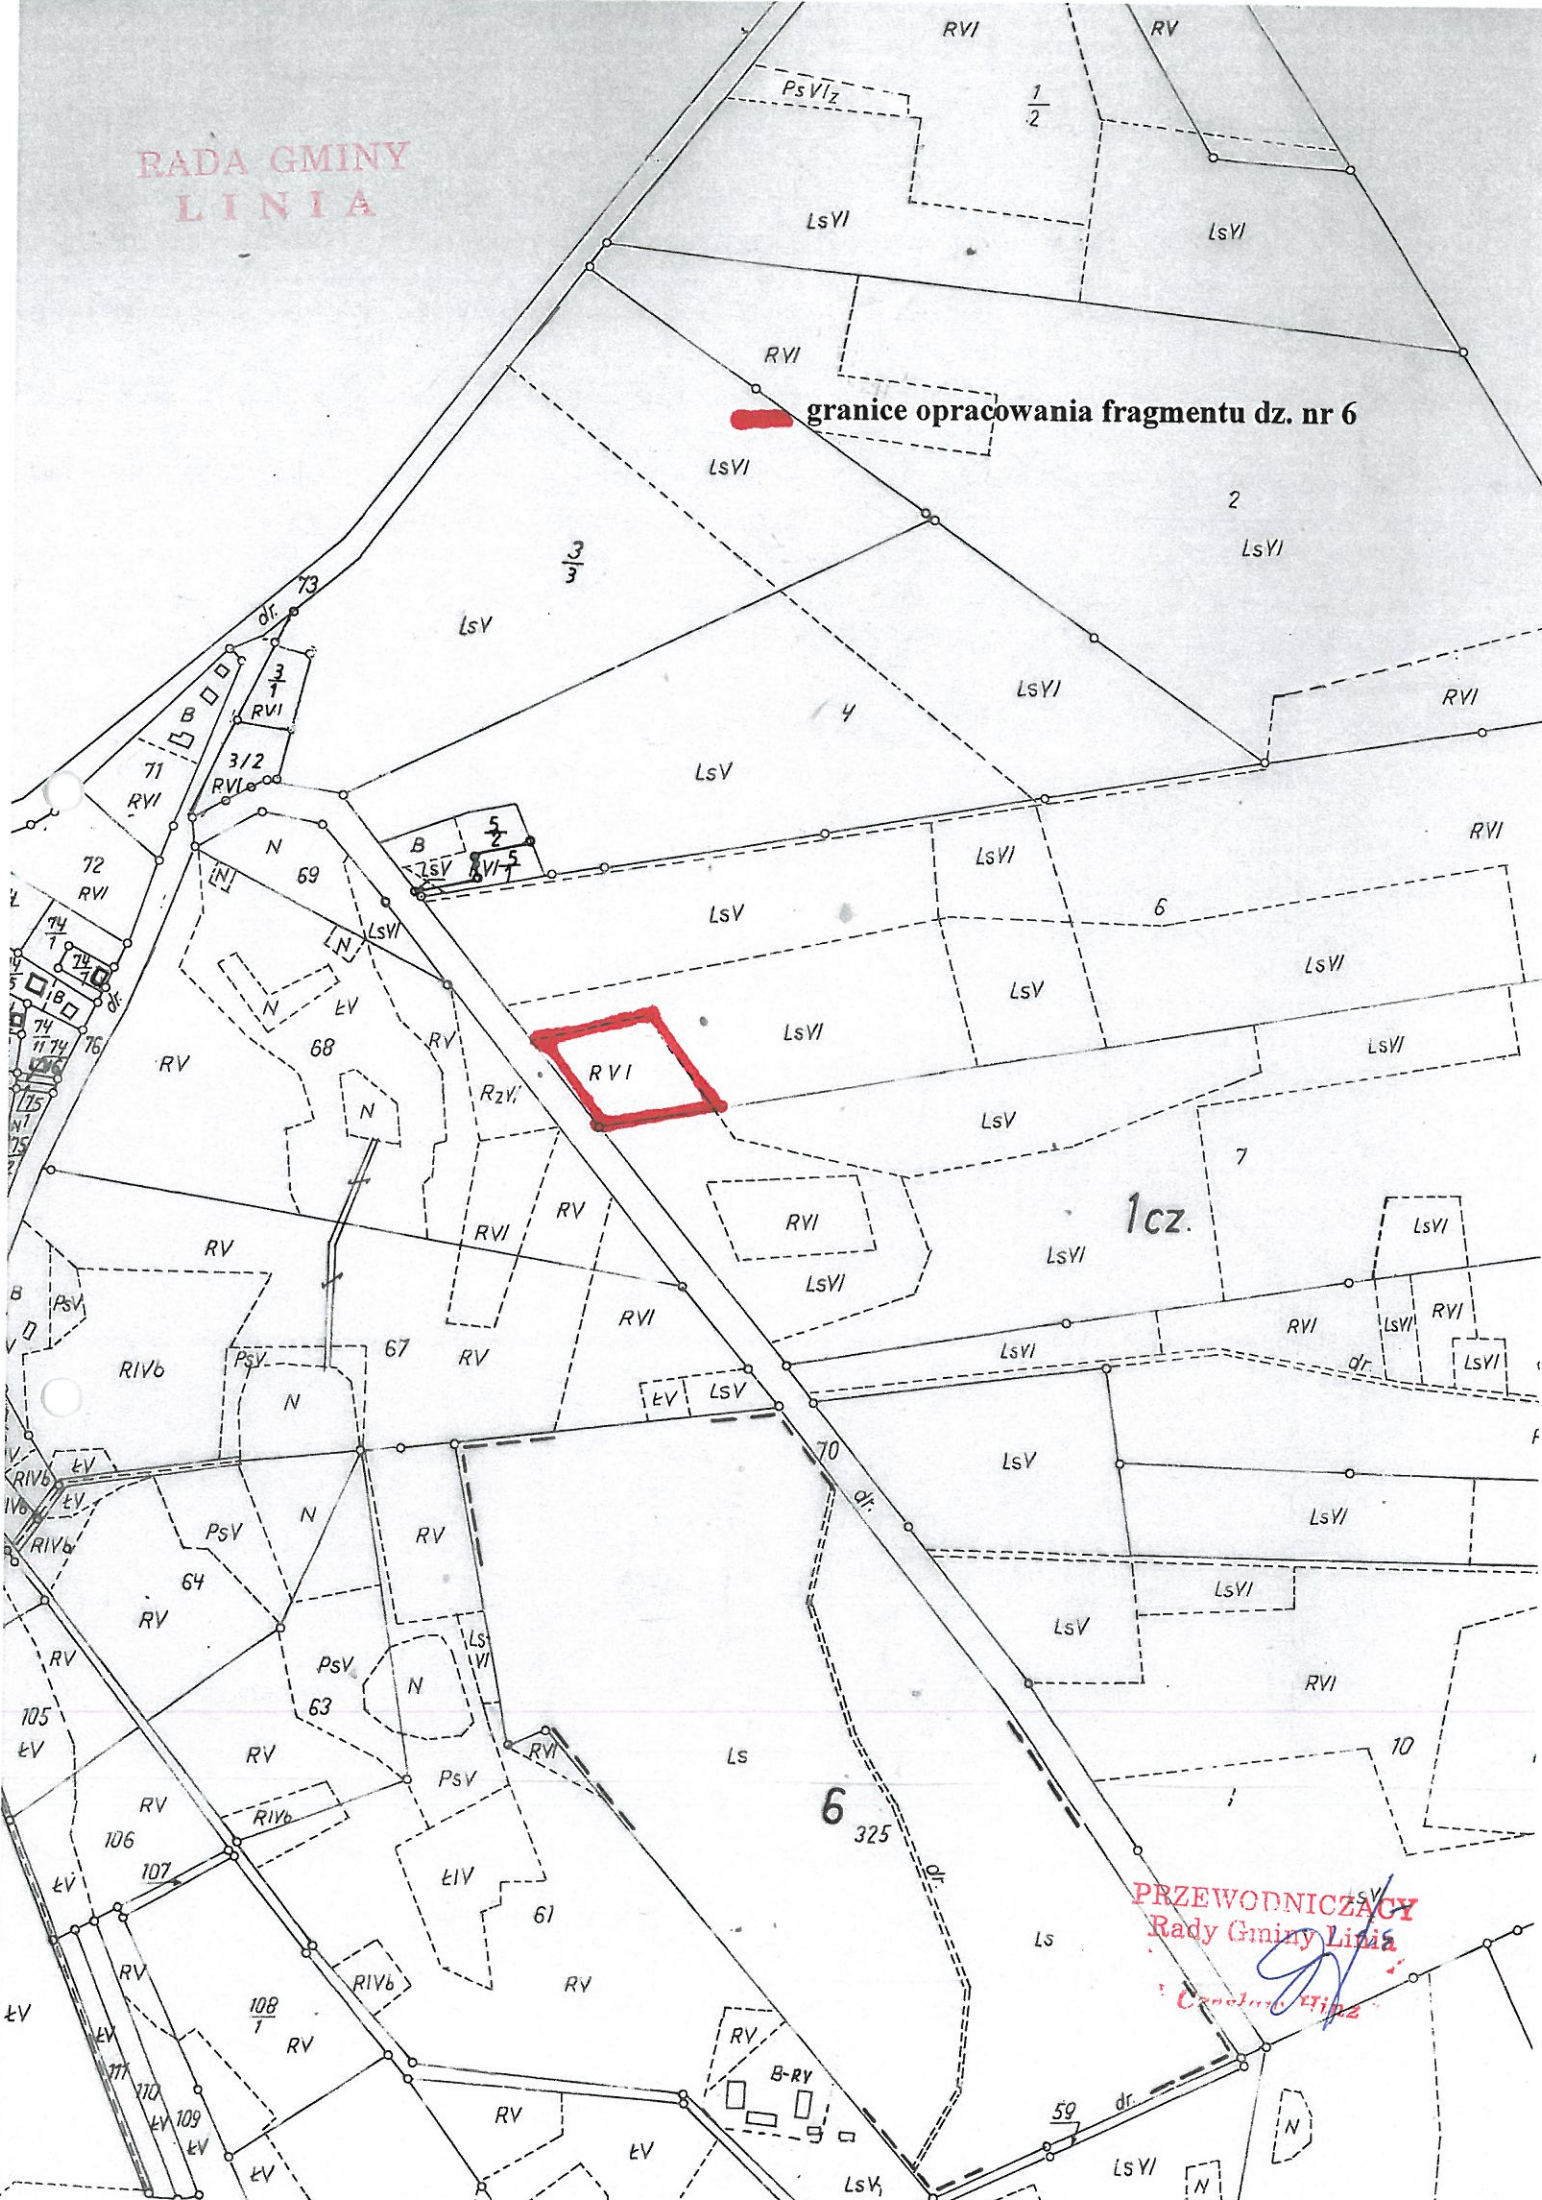

PRZEWODNICZĄCY
Rady Gminy Linia
Czesław Hincz