

UCHWAŁA NR 41/IV/VIII/2019

RADY GMINY LINIA

z dnia 30 stycznia 2019 r.

***w sprawie przystąpienia do sporządzenia miejscowego planu
zagospodarowania przestrzennego dla fragmentu obrębu geodezyjnego
Niepoczołowice (część działki nr 472), gmina Linia***

Na podstawie art. 14 ust. 1 i 2 ustawy z dnia 27 marca 2003 r. o planowaniu i zagospodarowaniu przestrzennym (t.j. Dz. U. z 2018 r., poz. 1945 z późn. zm.), art. 18 ust. 2 pkt 5 ustawy z dnia 8 marca 1990 r. o samorządzie gminnym (t.j. Dz. U. z 2018 r., poz. 994 z późn. zm.) Rada Gminy Linia uchwala co następuje:

§1

Przystępuje się do sporządzenia miejscowego planu zagospodarowania przestrzennego dla fragmentu obrębu geodezyjnego Niepoczołowice (część działki nr 472), w granicach określonych na załączniku graficznym do niniejszej uchwały.

§2

Wykonanie uchwały powierza się Wójtowi Gminy Linia.

§3

Uchwała wchodzi w życie z dniem podjęcia.


**PRZEWODNICZĄCY
Rady Gminy Linia**

Tadeusz Klein

Załącznik graficzny do Uchwały Nr 41/IV/VIII/2019
Rady Gminy Linia z dnia 30 stycznia 2019 r

skala 1:2000

**RADA GMINY
L I N I A**

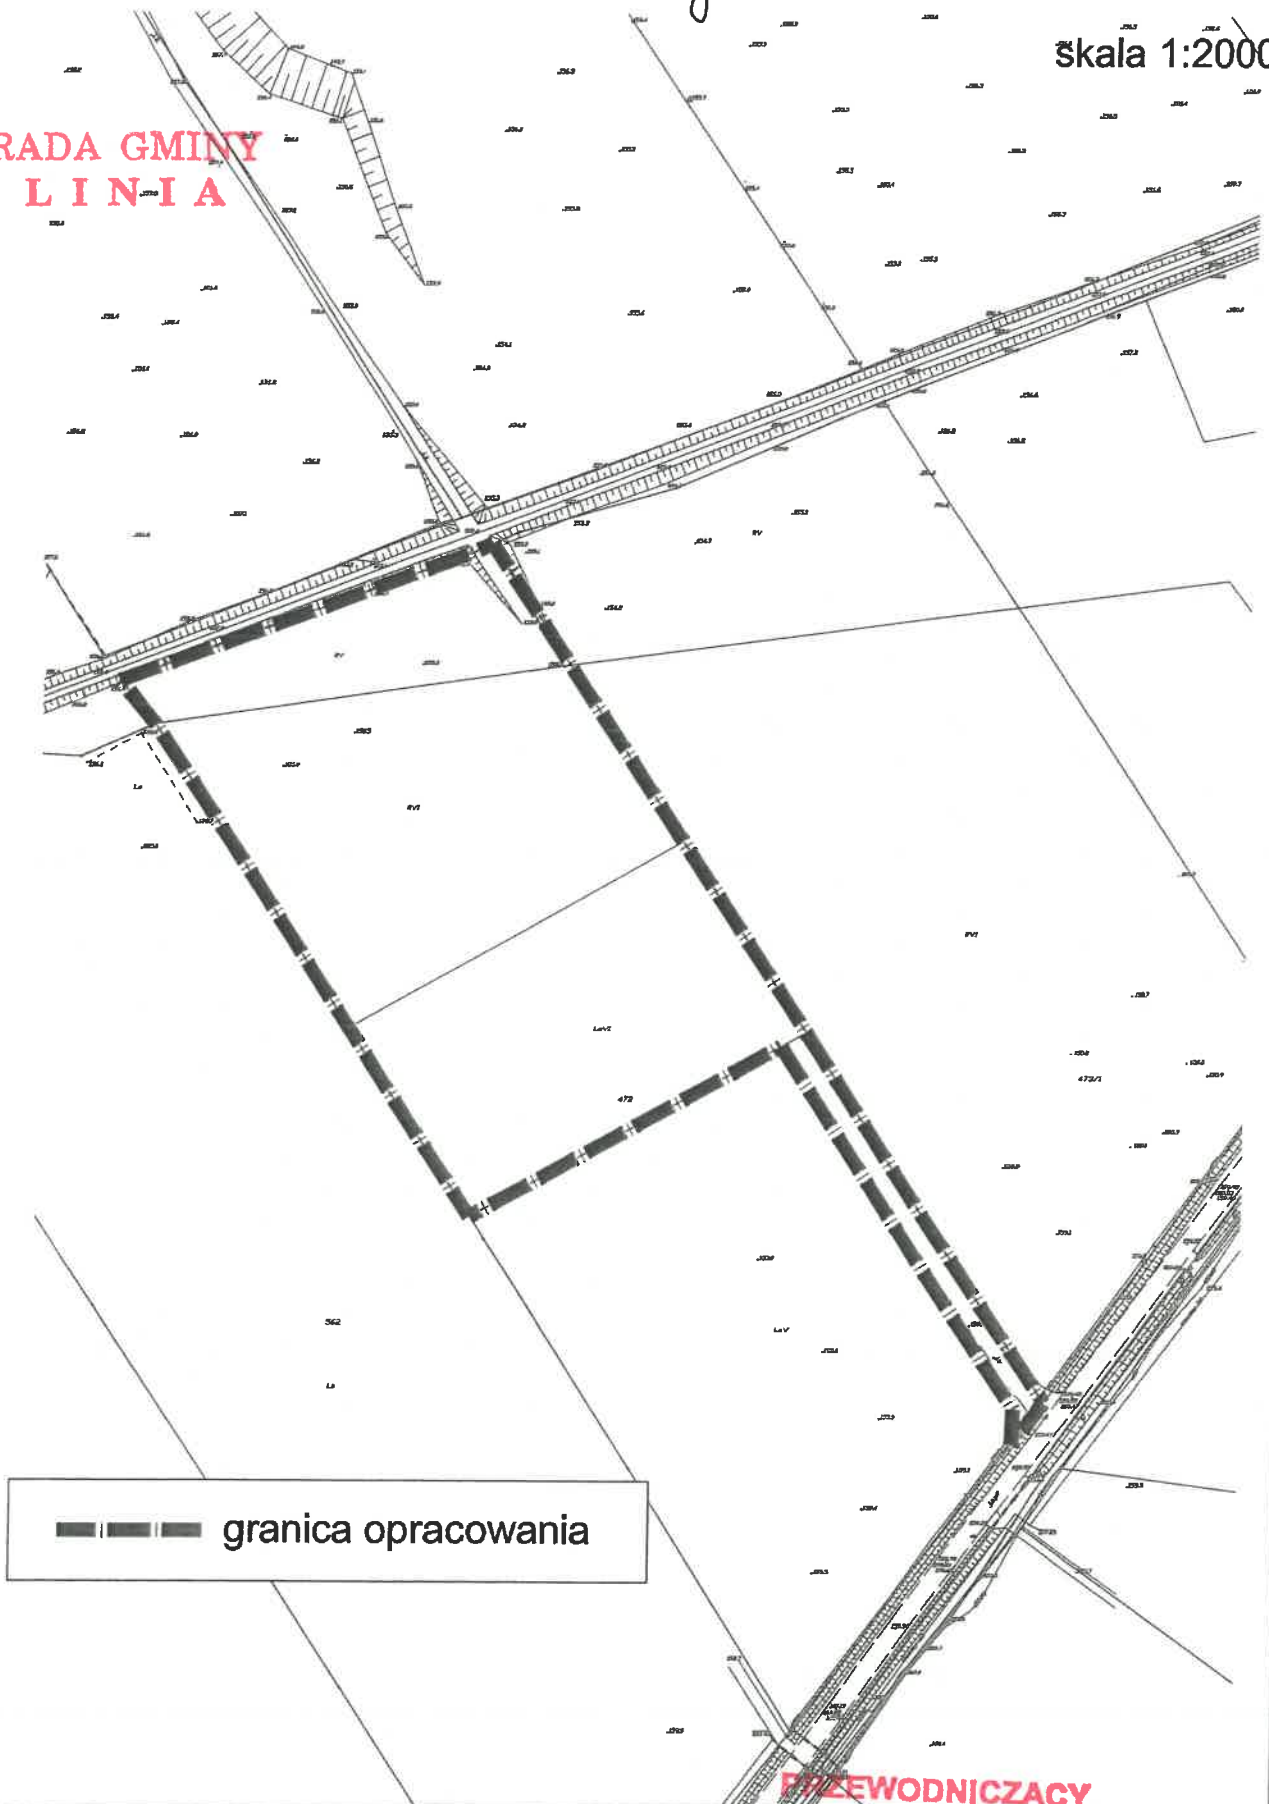

 granica opracowania

PRZEWODNICZĄCY
Rady Gminy Linia

Tadeusz Klein
Tadeusz Klein



<i>LP.</i>	<i>Imię i Nazwisko</i>	Głosowanie nad uchwałą Nr 41/IV/VIII/2019 <i>w sprawie przystąpienia do sporządzenia miejscowego planu zagospodarowania przestrzennego dla fragmentu obrębu geodezyjnego Niepoczołowice (część działki nr 472), gmina Linia</i>
1.	Ellwart Mirosław	za
2.	Hinca Teresa	za
3.	Hirsch Teresa	za
4.	Klein Tadeusz	za
5.	Kos Justyna	za
6.	Kotłowski Mirosław	za
7.	Laskowski Marcin	za
8.	Malinowska Maria	za
9.	Miotk Michał	za
10.	Okrój Ludwik	za
11.	Reich- Grzenkowicz Edyta	za
12.	Sommer Jadwiga	za
13.	Szulc Jerzy	wstrzymuję się od głosowania
14.	Wysocka Karolina	za