


woj. POMORSKIE, pow. wejherowski

Nazwa obrębu : Kętrzyno

Działki : 212/2

Jednostka ewidencyjna : Linia

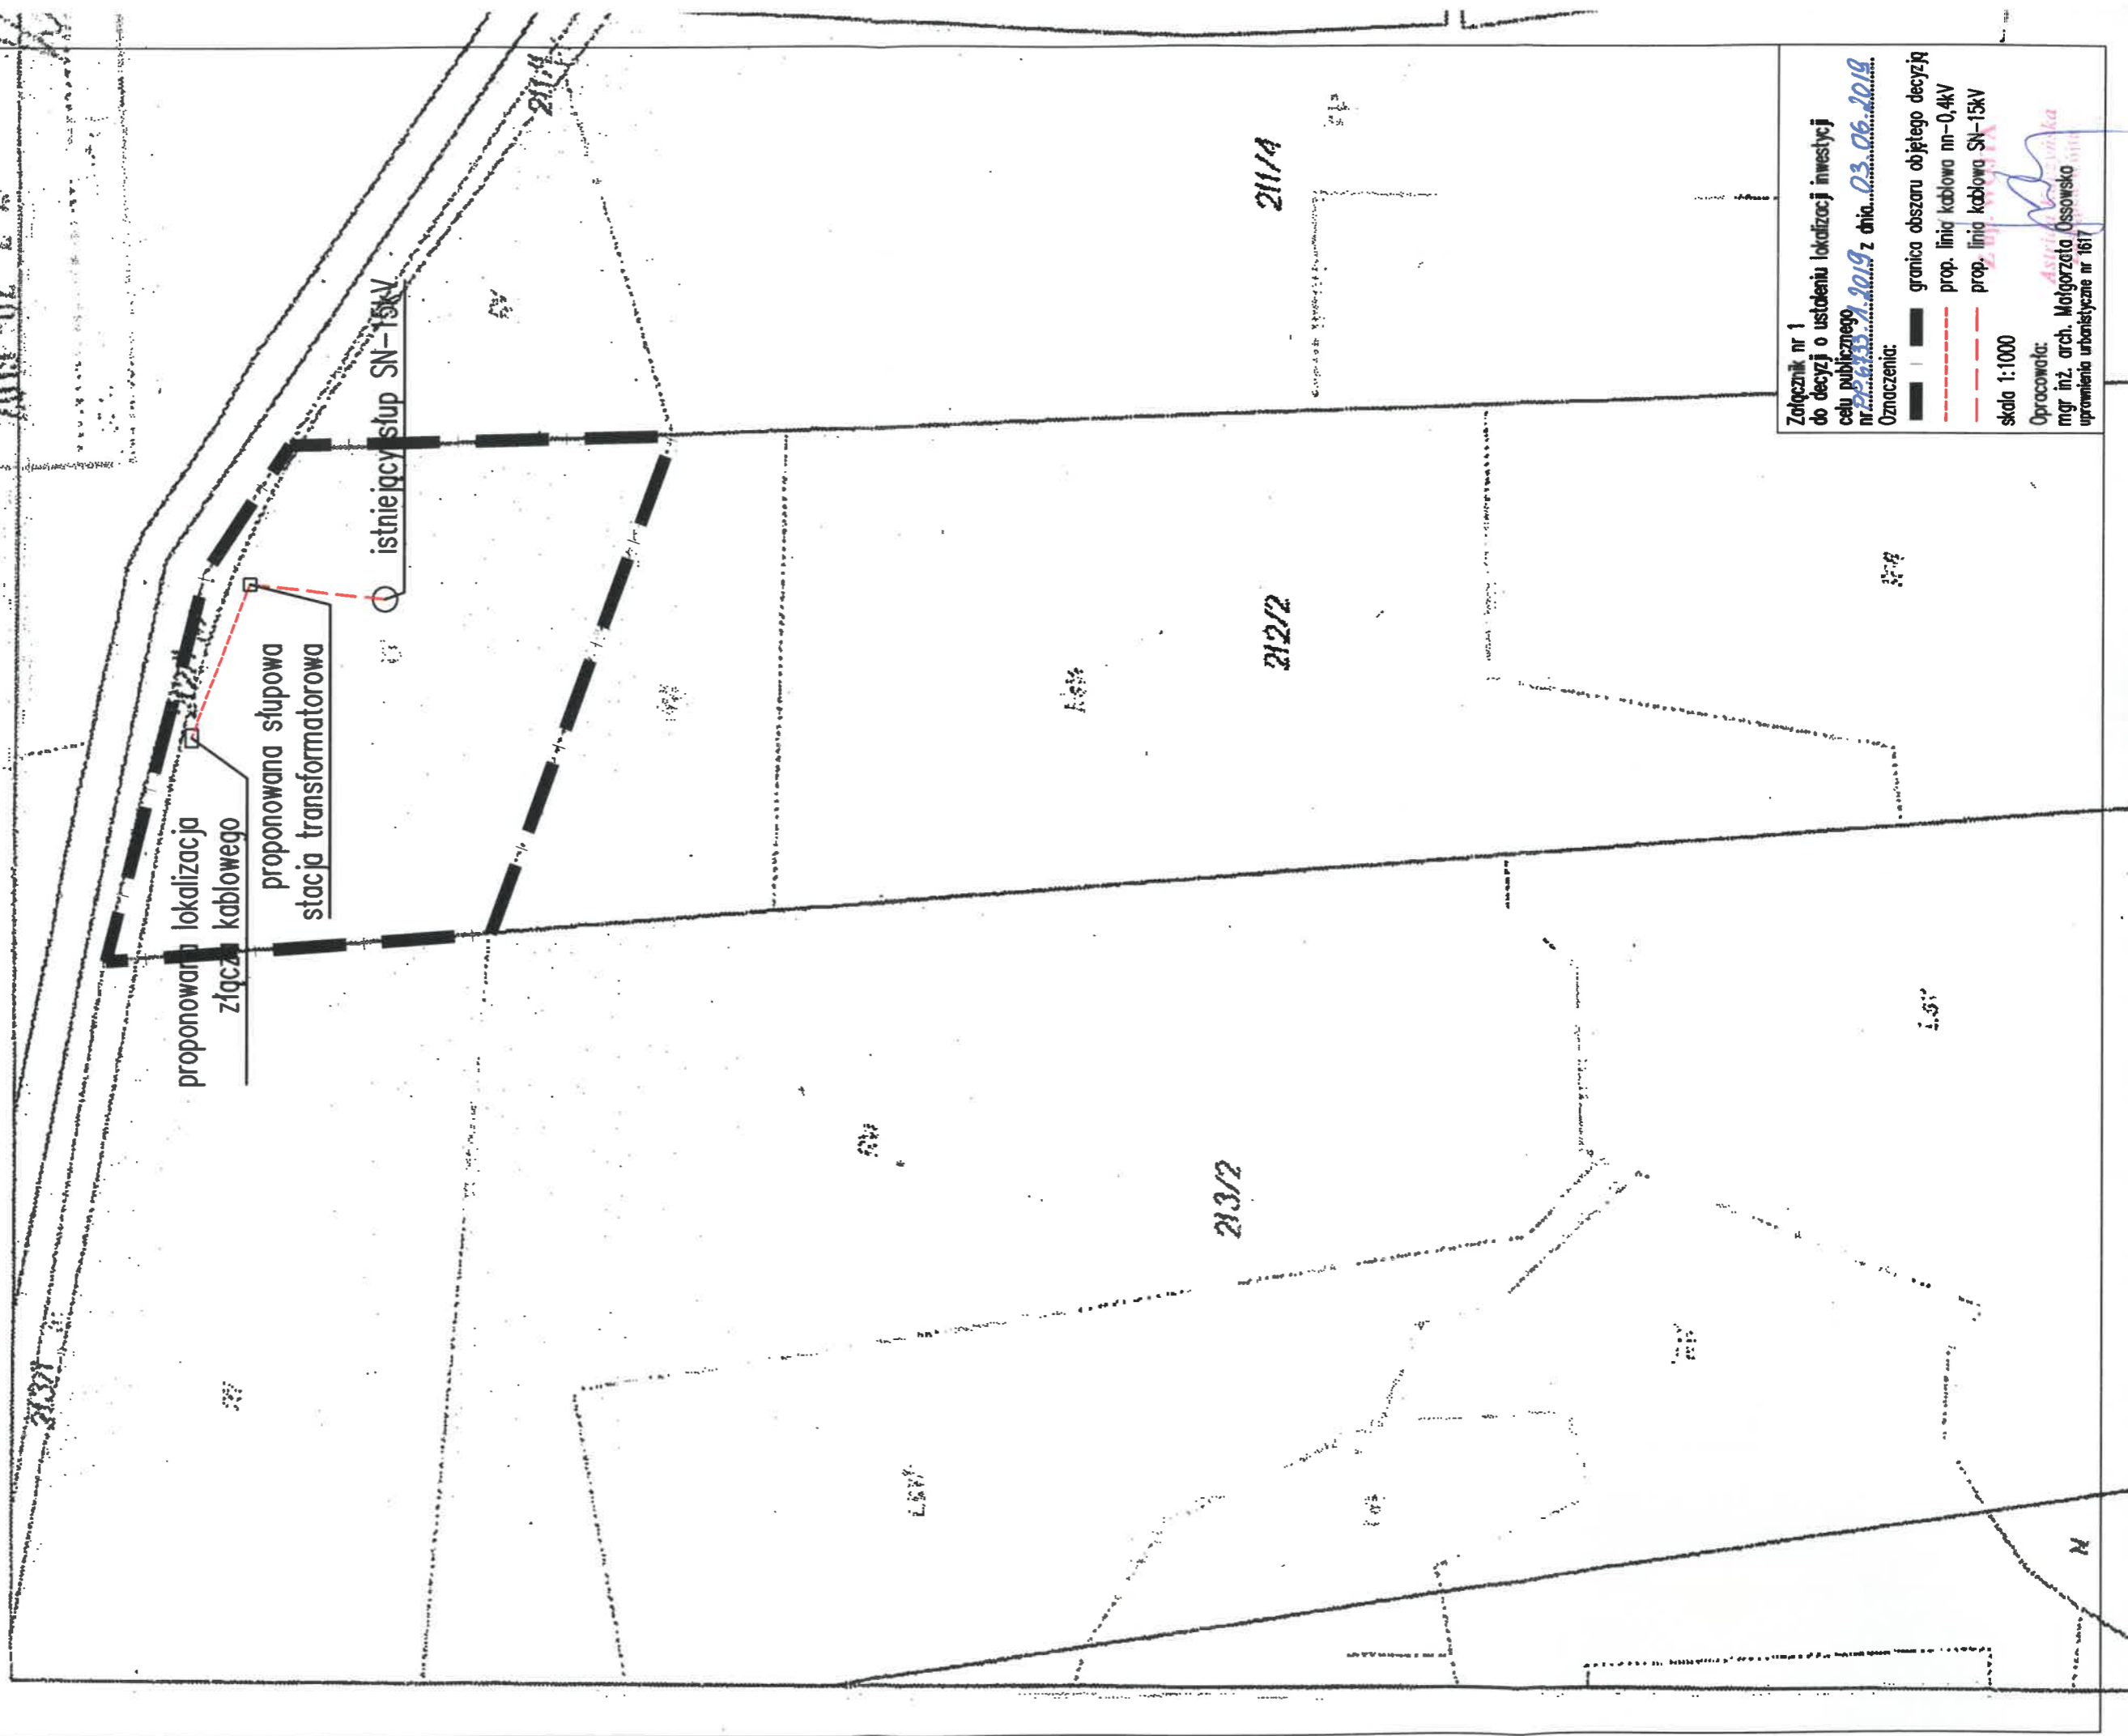

2019-07-17

[Handwritten signature]

Załącznik nr 1
do decyzji o ustaleniu lokalizacji inwestycji
celu publicznego
nr ~~2203/2019~~ 2019 z dnia 03.06.2018
Oznaczenia:
— granica obszaru objętego decyzją
- - - prop. linia kablowa m-0,4kV
- - - prop. linia kablowa SN-15kV
skala 1:1000
Opracowała:
mgr inż. arch. Małgorzata Ossowska
uprawnienia urbanistyczne nr 1617