


UTWARDZENIE KOSTKI BRUKOWĄ NIEJSC POSTOJONYCH PRZY KOŚCIELE PARAFIALNYM

W SMAŻYNYE "


Linia - System Informacji Przestrzennej -

skala 1 : 1250

SMAŻYNO
GMINA LINIA

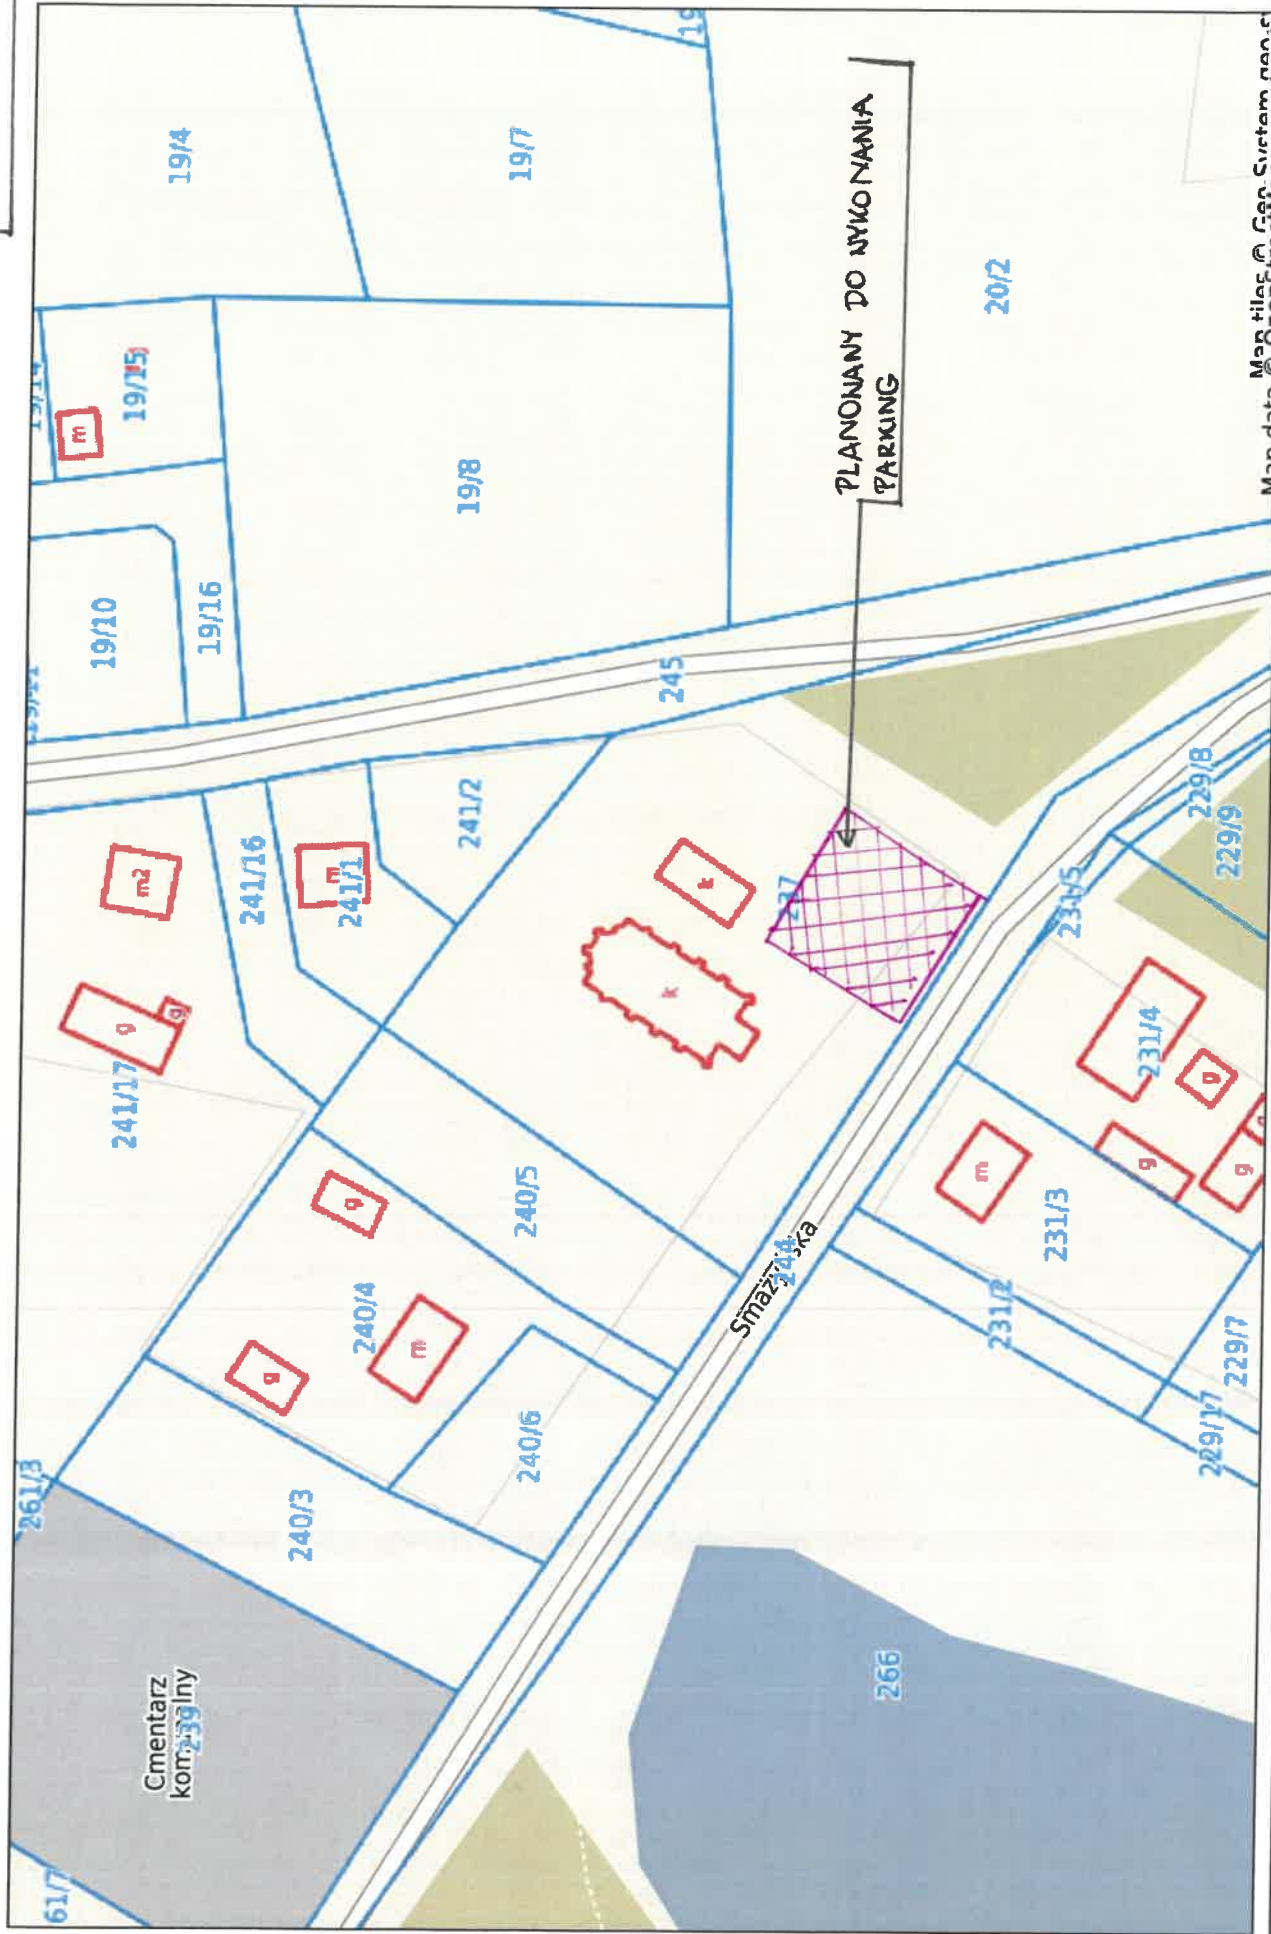

Niniejszy wydruk nie stanowi dokumentu w rozumieniu przepisów prawa wydrukowano w serwisie linia.e-mapa.net dnia 2019-12-04 09:28:48

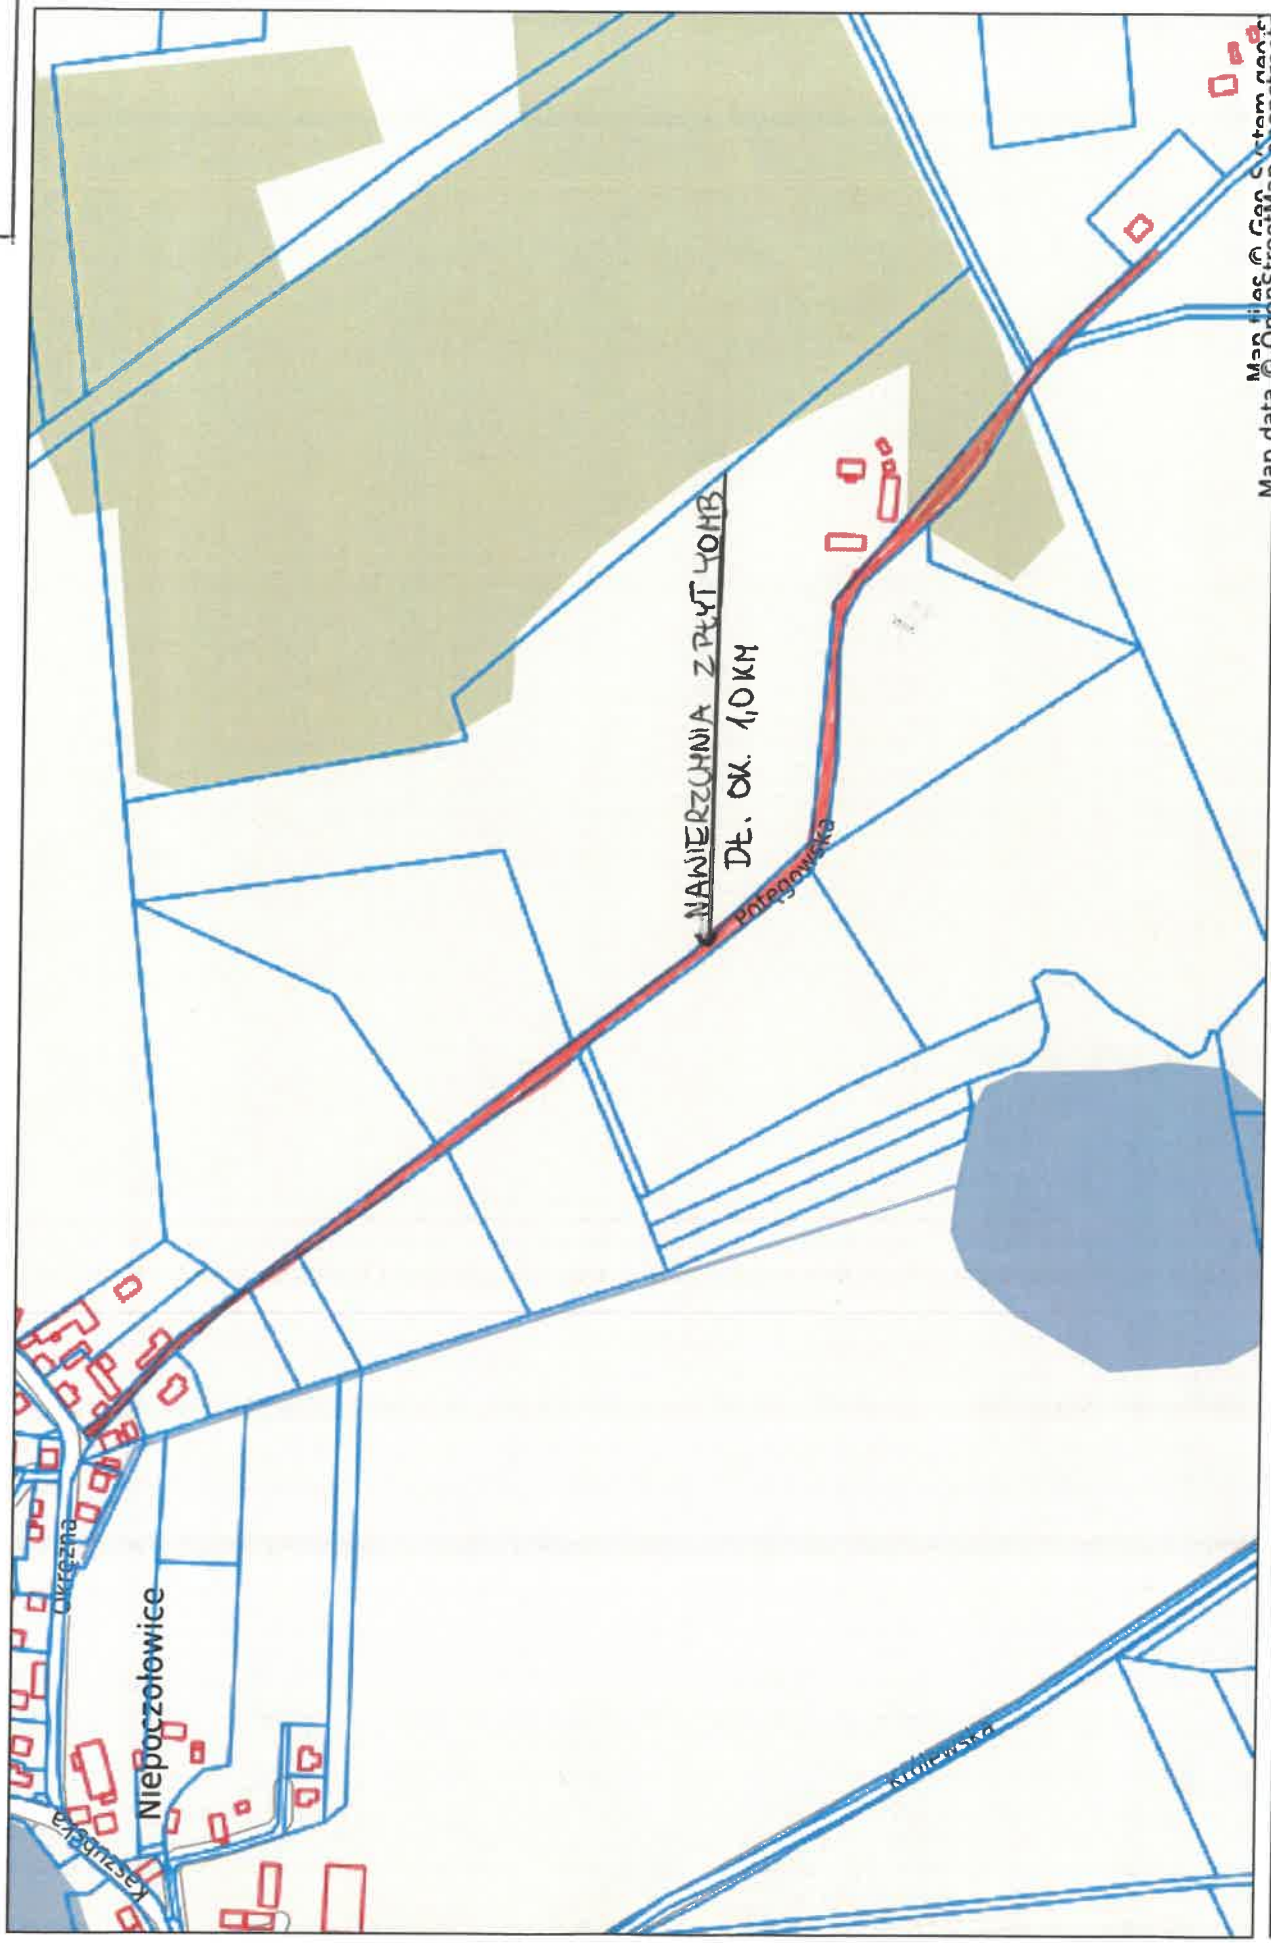


Map data © OpenStreetMap contributors, Map tiles © Mapbox



**PRZEBUDOWA NAWIERZCHNI DROGI DOJAZDOWEJ DO GRUNTÓW ROLNYCH
RELACJI LINIA-KOBYLASZ**

Linia - System Informacji Przestrzennej -
skala 1 : 5000

KOBYLASZ
GHINA LINIA

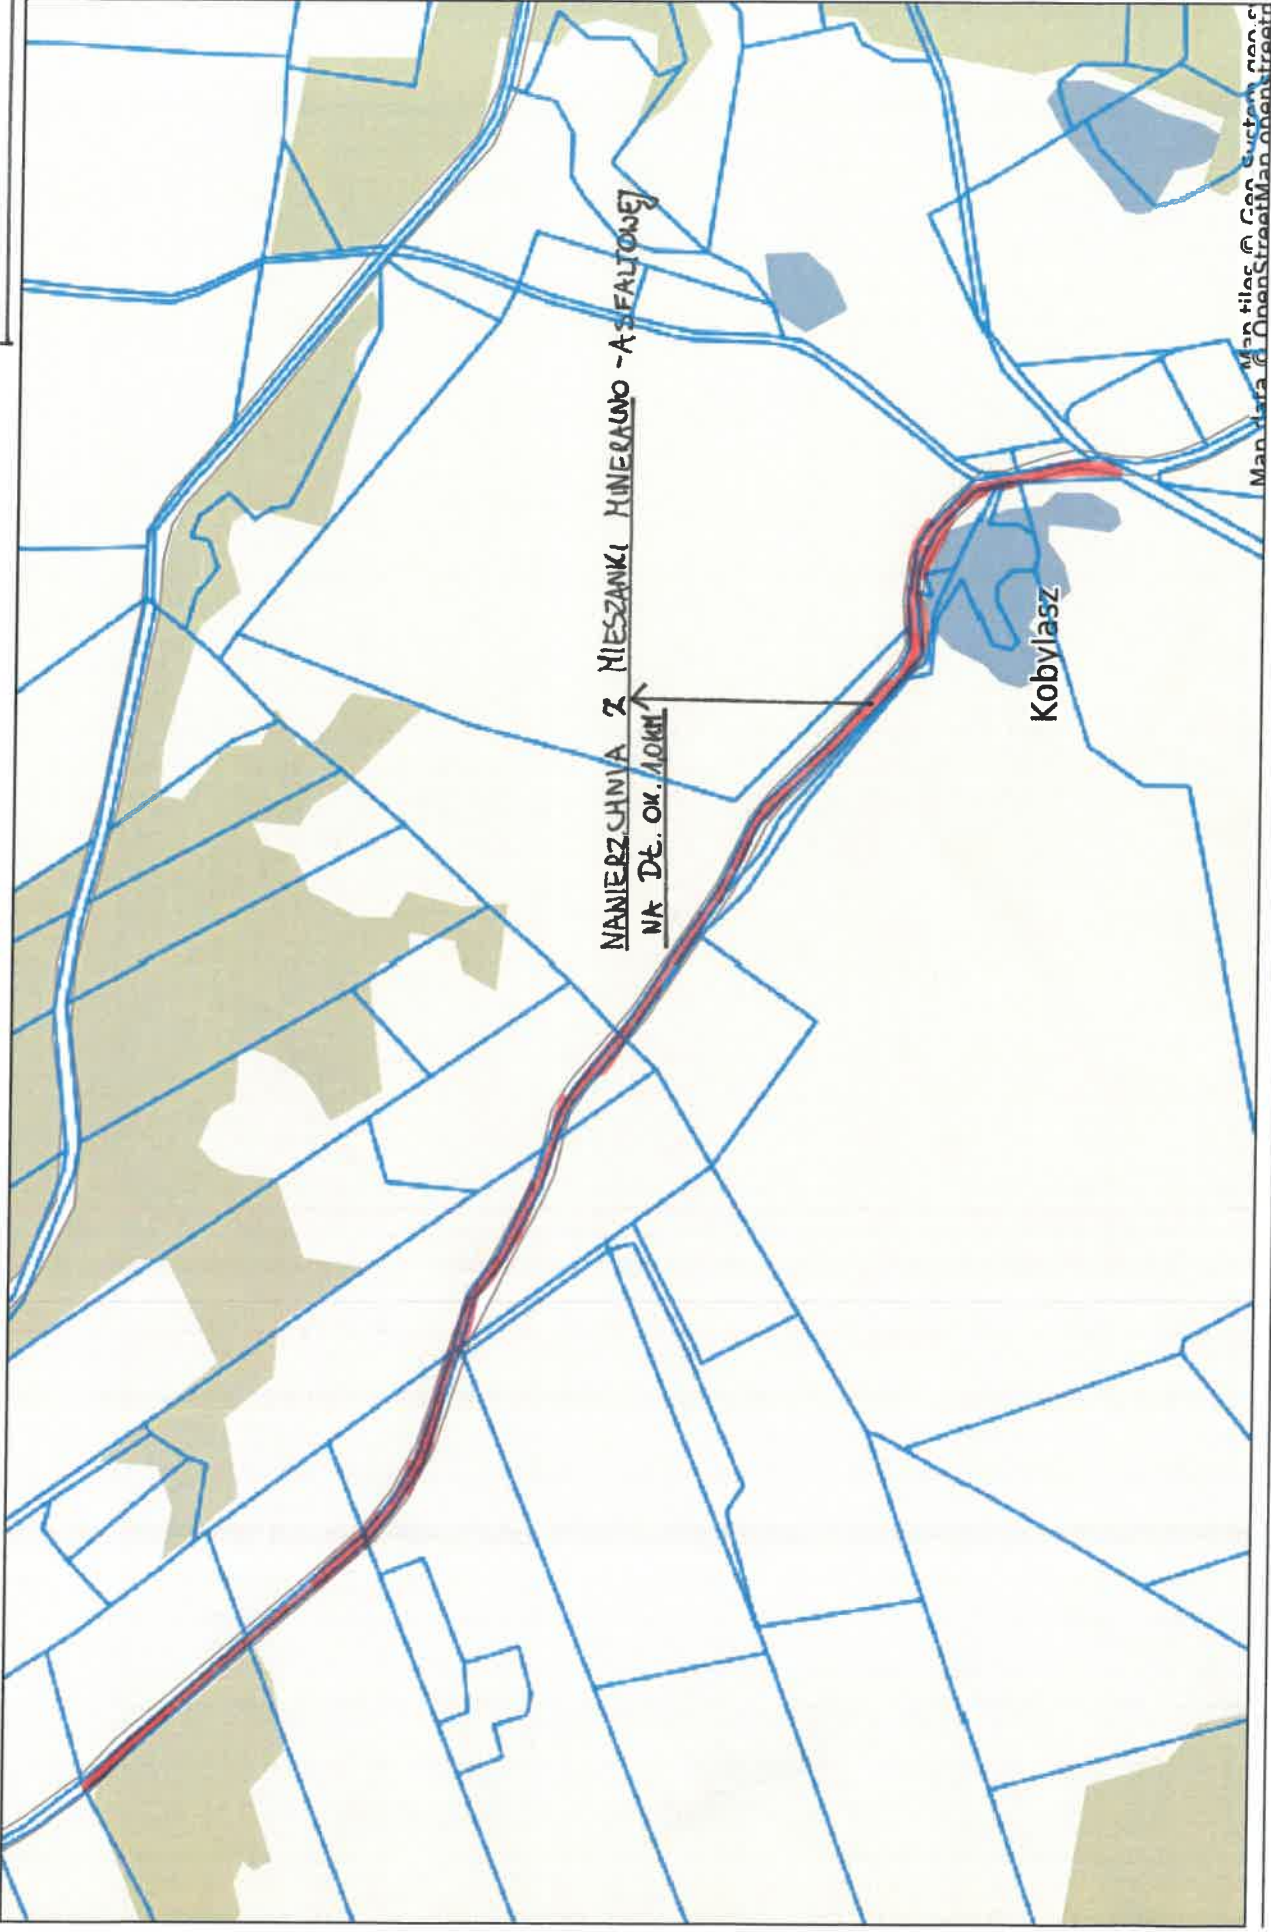

Niniejszy wydruk nie stanowi dokumentu w rozumieniu przepisów prawa
wydrukowano w serwisie linia.e-mapa.net dnia 2019-12-04 08:45:28



"PRZEBUDOWA DRÓGI W ZAKRESIE WYKONANIA CHODNIKA W MIEJSCONOŚCI MIŁOSZEWO"

Linia - System Informacji Przestrzennej -

skala 1 : 1230

MIŁOSZEWO

GHINA LINIA

