

**UCHWAŁA NR 254/XXIII/VIII/2021
RADY GMINY LINIA**

z dnia 11 marca 2021 r.

w sprawie uchwalenia miejscowego planu zagospodarowania przestrzennego dla fragmentu obrębu geodezyjnego Linia (działka nr 23/16), gmina Linia

Na podstawie art. 18 ust. 2 pkt. 5 i art. 40 ust. 1 ustawy z dnia 8 marca 1990 r. o samorządzie gminnym (t.j. Dz. U. z 2020 r. poz. 713 ze zm.) oraz art. 20 ust. 1, art. 27, art. 29, ustawy z dnia 27 marca 2003 r. o planowaniu i zagospodarowaniu przestrzennym (t.j. Dz. U. z 2020 r. poz. 293 z późn. zm.) oraz w związku z uchwałą Rady Gminy Linia nr 363/XXXIII/VII/2018 z dnia 5 czerwca 2018 r. w sprawie przystąpienia do sporządzenia miejscowego planu zagospodarowania przestrzennego dla fragmentu obrębu geodezyjnego Linia (działka nr 23/16), gmina Linia, Rada Gminy Linia uchwala, co następuje:

DZIAŁ I.

Postanowienia ogólne

§ 1.

1. Stwierdza się, że miejscowy plan zagospodarowania przestrzennego nie narusza ustaleń „Studium uwarunkowań i kierunków zagospodarowania przestrzennego gminy Linia”.

2. Uchwala się miejscowy plan zagospodarowania przestrzennego dla fragmentu obrębu geodezyjnego Linia (działka nr 23/16), gmina Linia, o powierzchni ok. 3,4 ha, w granicach określonych na rysunku planu.

§ 2.

Integralną częścią uchwały są:

- 1) rysunek planu w skali 1:1000, stanowiący załącznik nr 1 do uchwały;
- 2) rozstrzygnięcie o sposobie rozpatrzenia uwag złożonych do projektu planu, stanowiące załącznik nr 2 do uchwały;
- 3) rozstrzygnięcie o sposobie realizacji zapisanych w planie inwestycji z zakresu infrastruktury technicznej, które należą do zadań własnych gminy oraz zasady ich finansowania, zgodnie z przepisami o finansach publicznych, stanowiące załącznik nr 3 do uchwały;
- 4) dane przestrzenne, o których mowa w art. 67a ust. 3 ustawy z dnia 27 marca 2003 r. o planowaniu i zagospodarowaniu przestrzennym, stanowiące załącznik nr 4 do uchwały.

§ 3.

Część tekstowa uchwały została podzielona na następujące jednostki redakcyjne:

- 1) Dział I zawierający postanowienia ogólne;
- 2) Dział II zawierający ustalenia ogólne dla wszystkich terenów w granicach opracowania;
- 3) Dział III zawierający ustalenia szczegółowe obowiązujące dla konkretnych terenów wskazanych w poszczególnych paragrafach, za pomocą symbolu zgodnego z rysunkiem planu;
- 4) Dział IV zawierający ustalenia końcowe.

DZIAŁ II.

Ustalenia ogólne

§ 4.

Ilekrót w dalszych przepisach niniejszej uchwały jest mowa o:

- 1) **planie** – należy przez to rozumieć ustalenia planu, o którym mowa w § 1 niniejszej uchwały;
- 2) **przepisach odrębnych** – należy przez to rozumieć przepisy ustaw wraz z aktami wykonawczymi;

- 3) **rysunku planu** – należy przez to rozumieć część graficzną stanowiącą załącznik nr 1 do niniejszej uchwały;
- 4) **terenie** - należy przez to rozumieć obszar o określonym przeznaczeniu wyznaczony na rysunku planu liniami rozgraniczającymi;
- 5) **wskaźniku powierzchni zabudowy** – należy przez to rozumieć wyrażony w procentach stosunek powierzchni zabudowanej obiektami kubaturowymi do powierzchni działki;
- 6) **wysokości zabudowy** – należy przez to rozumieć wysokość budynku w rozumieniu przepisów prawa budowlanego, a dla innych obiektów budowlanych, wysokość od najniższej położonej naturalnej rzędnej terenu do najwyższej położonego punktu obiektu budowlanego;
- 7) **nieprzekraczalnych liniach zabudowy** – należy przez to rozumieć linie, poza które nie mogą wykraczać ściany zewnętrzne budynków;
- 8) **miejsce postojowe** – rozumie się przez to miejsce przeznaczone do postawienia samochodu osobowego, przy czym jako miejsce postojowe można zaliczyć miejsce w garażu oraz na podjeździe do budynku, które nie jest rozumiane jako wydzielone miejsce postojowe wg przepisów odrębnych (m.p – skrót);
- 9) **zaleceniu** – wskazanie wykonania pewnych czynności, nie będących nakazem;
- 10) **stawce procentowej** – należy przez to rozumieć jednorazową opłatę planistyczną, określoną w stosunku procentowym, naliczaną w przypadku zbycia nieruchomości, jeżeli wskutek uchwalenia miejscowego planu zagospodarowania przestrzennego wzrosła jej wartość, na zasadach określonych w art. 36 ust. 4 ustawy o planowaniu i zagospodarowaniu przestrzennym.

§ 5.

Następujące oznaczenia graficzne na rysunku planu są ustaleniami obowiązującymi:

- 1) granica obszaru objętego planem,
- 2) linie rozgraniczające tereny o różnym przeznaczeniu lub różnych zasadach zagospodarowania,
- 3) nieprzekraczalne linie zabudowy,
- 4) symbole cyfrowo-literowe określające przeznaczenie terenów.

Rozdział 1.

Przeznaczenie terenów oraz linie rozgraniczające tereny o różnym przeznaczeniu lub o różnych zasadach zagospodarowania

§ 6.

Obszar planu obejmuje łącznie 1 teren. Jest to następujące przeznaczenie terenu wraz z oznaczeniem:

- 1) PG – obszary i tereny górnicze (eksploatacja złoża kruszyw naturalnych).

Rozdział 2.

Zasady ochrony i kształtowania ład przestrzennego

§ 7.

Ustala się zakaz stosowania jaskrawych kolorów w wykończeniu elewacji obiektów budowlanych.

Rozdział 3.

Zasady ochrony środowiska, przyrody i krajobrazu kulturowego

§ 8.

1. Projektowane użytkowanie i zagospodarowanie terenu nie może stanowić źródła zanieczyszczeń dla środowiska wodno-gruntowego. Należy zastosować takie rozwiązania techniczne, technologiczne i organizacyjne, aby przeciwdziałać zagrożeniom środowiskowym powodowanym przez dopuszczoną funkcję.

2. Władający terenem winien uzyskać koncesję na wydobywanie kopalin ze złoża.

3. Należy podjąć wszelkie działania zmierzające do ograniczenia negatywnego wpływu eksploatacji złoża na zmiany poziomu wód gruntowych i powierzchniowych.

4. Przy realizacji ustaleń planu miejscowego należy zapewnić ochronę siedlisk i stanowisk ochrony gatunków, zgodnie z obowiązującymi przepisami prawa dotyczącymi ochrony gatunkowej dziko występujących: roślin, zwierząt i grzybów objętych ochroną.

5. Należy stosować odpowiednie środki zabezpieczające teren przed osuwaniem się mas ziemnych.

6. Na obszarze objętym planem ustala się:

- 1) zakaz gromadzenia, segregacji oraz usuwania odpadów, nie związanych z późniejszą rekultywacją terenu;
- 2) zasięg uciążliwości dla środowiska działalności gospodarczej, prowadzonej na danym terenie, winien być bezwzględnie ograniczony do granic obszaru, do którego inwestor posiada tytuł prawny, a znajdujące się w nim pomieszczenia na pobyt stały ludzi, winny być wyposażone w środki techniczne ochrony przed tymi uciążliwościami.

Rozdział 4. Zasady kształtowania krajobrazu

§ 9.

Po cofnięciu lub wygaśnięciu koncesji teren należy zrekultywować zgodnie z przepisami odrębnymi. Właściwy kierunek rekultywacji zostanie określony na podstawie decyzji o rekultywacji.

Rozdział 5. Zasady ochrony dziedzictwa kulturowego i zabytków oraz dóbr kultury współczesnej

§ 10.

1. Na obszarze objętym planem nie występują obiekty ujęte w ewidencji zabytków.
2. Na obszarze objętym planem nie występują dobra kultury współczesnej podlegające ochronie.
3. W przypadku natrafienia w trakcie realizacji prac ziemnych na przedmiot posiadający cechy zabytku zastosowanie mają przepisy ustawy o ochronie zabytków i opiece nad zabytkami.

Rozdział 6. Wymagania wynikające z potrzeb kształtowania przestrzeni publicznych

§ 11.

Na obszarze planu nie występują przestrzenie publiczne, o których mowa w art. 2 pkt. 6 ustawy z dnia 27 marca 2003 r. o planowaniu i zagospodarowaniu przestrzennym (t.j. Dz. U. z 2018 r. poz. 1945).

Rozdział 7. Zasady kształtowania zabudowy oraz wskaźniki zagospodarowania terenu

§ 12.

Parametry i wskaźniki kształtowania zabudowy oraz zagospodarowania terenu dla poszczególnych terenów określone są w dziale III niniejszej uchwały.

Rozdział 8. Szczegółowe zasady i warunki scalania i podziału nieruchomości objętych planem miejscowym

§ 13.

Na obszarze objętym planem nie wyznacza się granic terenów wymagających przeprowadzania procedury scalania i wtórnego podziału nieruchomości.

Rozdział 9. Szczególne warunki zagospodarowywania terenów oraz ograniczenia w ich użytkowaniu, w tym zakaz zabudowy

§ 14.

1. Teren wyrobiska należy odpowiednio oznakować tablicami informującymi o robotach górniczych.
2. Ochrona zasobów złoża powinna polegać na racjonalnym wyeksploatowaniu warstwy złożowej.

3. Należy gromadzić nadkład w postaci gleby, masy skalne (gliniaste przerosty złożowe) w celu wykorzystania w procesie rekultywacji.

4. W celu zabezpieczenia przed erozją należy wykonać prace takie jak złagodzenie nachylenia skarp i ich zabezpieczenie przez obsianie mieszankami traw, ewentualnie wykonanie faszyny.

5. Dopuszcza się lokalizację dróg technologicznych oraz dróg transportu kruszywa na terenach eksploatacji kruszywa oraz placów manewrowych i składowych.

6. Należy wyznaczyć pasy ochronne złoża zgodnie z przepisami odrębnymi.

7. Planowane obiekty o wysokości równej i wyższej od 50 m nad poziomem terenu należy zgłosić do Szefostwa Służby Ruchu Lotniczego Sił Zbrojnych RP, przed wydaniem decyzji o pozwoleniu na budowę.

Rozdział 10.

Zasady modernizacji, rozbudowy i budowy systemów komunikacji i infrastruktury technicznej

§ 15.

1. Obsługę komunikacyjną terenu ustala się poprzez sąsiednią działkę oznaczoną nr 23/15..

2. Ustala się minimalne wskaźniki zaspokojenia potrzeb parkingowych:

- 1) 1 miejsce postojowe na 5 zatrudnionych,
- 2) dla posiadaczy kart parkingowych – 0 miejsc postojowych.

§ 16.

1. Zasady lokalizacji sieci i urządzeń infrastruktury technicznej:

- 1) na całym obszarze objętym planem lokalizacji infrastruktury technicznej, a także przebudowy, rozbudowy sieci i urządzeń istniejących dopuszcza się na każdej działce;
- 2) właściciele działek, przez które przechodzą istniejące urządzenia infrastruktury technicznej, zobowiązani są do umożliwienia stałego dostępu do tych urządzeń służbom technicznym, celem prowadzenia ich konserwacji w niezbędnym zakresie.

2. Ustala się następujące zasady modernizacji, rozbudowy i budowy systemów infrastruktury:

- 1) w zakresie zaopatrzenia w wodę: z własnego ujęcia wody, dopuszcza się inne rozwiązania indywidualne;
- 2) w zakresie odprowadzenia ścieków:
 - a) do szczelnego zbiornika na ścieki, zgodnie z przepisami odrębnymi,
 - b) wyklucza się zrzut ścieków komunalnych, przemysłowych, technicznych i innych do gruntu i wód powierzchniowych,
 - c) dopuszcza się przenośne toalety;
- 3) w zakresie odprowadzenia wód deszczowych:
 - a) z dachów obiektów budowlanych i terenów utwardzonych do gruntu zgodnie z przepisami odrębnymi,
 - b) zakazuje się powierzchniowego odprowadzania wód deszczowych i roztopowych poza granice nieruchomości,
 - c) należy stosować rozwiązania techniczne, technologiczne i organizacyjne gwarantujące zabezpieczenie przed zanieczyszczeniem warstwy wodonośnej;
- 4) w zakresie zaopatrzenia w gaz: nie dotyczy;
- 5) w zakresie zaopatrzenia w energię elektryczną:
 - a) z sieci elektroenergetycznej niskiego lub średniego napięcia, dopuszcza się rozwiązania indywidualne,
 - b) dopuszcza się budowę nowych stacji transformatorowych nie wyznaczonych w planie;
- 6) w zakresie zaopatrzenia w energię cieplną: indywidualne sposoby zaopatrzenia w ciepło ze źródeł nieemisyjnych lub niskoemisyjnych;
- 7) w zakresie unieszkodliwiania odpadów stałych:

- a) obowiązuje wywóz na składowisko odpadów za pośrednictwem specjalistycznych jednostek, na zasadach określonych w przepisach odrębnych,
- b) gospodarka odpadami musi być zgodna z ustawą o odpadach i prawem miejscowym.

Rozdział 11.

Sposób i termin tymczasowego zagospodarowania, urządzania i użytkowania terenów

§ 17.

Nie określa się sposobu i terminu tymczasowego zagospodarowania, urządzania i użytkowania terenu.

Rozdział 12.

Stawki procentowe, na podstawie których ustala się opłatę, o której mowa w art. 36 ust. 4 ustawy o planowaniu i zagospodarowaniu przestrzennym

§ 18.

Ustala się stawkę procentową w wysokości 30%.

DZIAŁ III.

Ustalenia szczegółowe

§ 19.

Ustalenia szczegółowe dla terenu oznaczonego na rysunku planu symbolem **01-PG** wydzielonego liniami rozgraniczającymi są następujące:

- 1) Przeznaczenie terenu:
 - a) **obszary i tereny górnicze (eksploatacja złóż kruszyw naturalnych)**
 - b) dopuszcza się lokalizowanie obiektów budowlanych związanych z eksploatacją złóż,
 - c) dopuszcza się lokalizowanie sieci i obiektów infrastruktury technicznej na zasadach określonych w § 16 niniejszej uchwały;
- 2) Zasady kształtowania zabudowy i zagospodarowania terenu:
 - a) wysokość zabudowy: max. 8,5 m,
 - b) wskaźnik powierzchni zabudowy: max. 5%,
 - c) procent powierzchni biologicznie czynnej: dowolny,
 - d) intensywność zabudowy:
 - min. 0,0,
 - max. 0,05,
 - e) linie zabudowy: nieprzekraczalna linia zabudowy od lasu zgodnie z przepisami odrębnymi,
 - f) geometria dachu: dowolna;
- 3) Zasady i warunki podziału nieruchomości: nie ustala się;
- 4) Zasady dotyczące systemów komunikacji: zgodnie z § 15 niniejszej uchwały;
- 5) Warunki wynikające z ochrony środowiska i przyrody: zgodnie z § 8 niniejszej uchwały;
- 6) Zasady ochrony dziedzictwa kulturowego, zabytków, krajobrazu kulturowego oraz dóbr kultury współczesnej: zgodnie z § 10 niniejszej uchwały;
- 7) Szczególne warunki zagospodarowania terenów oraz ograniczenia w ich użytkowaniu:
 - a) część terenu, oznaczona na rysunku planu, znajduje się w graniach terenu górniczego „Linia III”, obowiązują przepisy odrębne,
 - b) na części terenu znajduje się udokumentowane złożo kruszyw naturalnych „Linia III” oznaczone na rysunku planu,

- c) na terenie znajduje się udokumentowane złoża kruszyw naturalnych „Linia IV” oznaczone na rysunku planu,
d) pozostałe zgodnie z §14 niniejszej uchwały.

DZIAŁ IV.
Ustalenia końcowe

§ 20.

Wykonanie uchwały powierza się Wójtowi Gminy Linia.

§ 21.

Uchwała wchodzi w życie po upływie 14 dni od dnia ogłoszenia jej w Dzienniku Urzędowym Województwa Pomorskiego.

Przewodniczący Rady Gminy
Linia


Tadeusz Klein

UZASADNIENIE

do projektu uchwały w sprawie uchwalenia sporządzenia miejscowego planu zagospodarowania przestrzennego dla fragmentu obrębu geodezyjnego Linia (działka nr 23/16), gmina Linia.

Projekt planu miejscowego opracowany został w oparciu o Uchwałę Nr 363/XXXIII/VII/2018 z dnia 5 marca 2018 r. w sprawie przystąpienia do sporządzenia miejscowego planu zagospodarowania przestrzennego dla fragmentu obrębu geodezyjnego Linia (działka nr 23/16), gmina Linia. Projekt planu obejmuje obszar o powierzchni ok. 3,4 ha.

Celem przedmiotowego planu jest zmiana ustaleń obowiązującego miejscowego planu zagospodarowania przestrzennego w celu umożliwienia eksploatacji złoża kruszywa naturalnego.

Rozwiązania przedmiotowego planu nie naruszają ustaleń „Studium uwarunkowań i kierunków zagospodarowania przestrzennego gminy Linia”.

Zgodnie art.15 ust.1 ustawy z dnia 27 marca 2003 r. o planowaniu i zagospodarowaniu przestrzennym (t.j. Dz. U. z 2020 r. poz. 293 z późn. zm.) w uzasadnieniu należy przedstawić w szczególności:

1) sposób realizacji wymogów wynikających z art.1 ust.2-4 ustawy z dnia 27 marca 2003 r. o planowaniu i zagospodarowaniu przestrzennym (t.j. Dz. U. z 2020 r. poz. 293 z późn. zm.):

- plan realizuje wymogi ustawy o planowaniu i zagospodarowaniu przestrzennym, szczególnie w zakresie: wymagań ładu przestrzennego, w tym urbanistyki i architektury, walorów architektonicznych i krajobrazowych, wymagań ochrony środowiska, w tym gospodarowania wodami i ochrony gruntów rolnych i leśnych, wymagań ochrony dziedzictwa kulturowego i zabytków oraz dóbr kultury współczesnej, wymagań ochrony zdrowia oraz bezpieczeństwa ludzi i mienia, a także potrzeb osób niepełnosprawnych, walorów ekonomicznych przestrzeni, potrzeb obronności i bezpieczeństwa państwa, prawa własności, potrzeb interesu publicznego – poprzez poszczególne ustalenia w planie miejscowym, jak również poprzez ustawową procedurę uzgodnień i opinii;
- w zakresie potrzeb infrastruktury technicznej, w szczególności sieci szerokopasmowych plan nie ogranicza możliwości rozwoju, co wynika z definicji terenu w ustaleniach ogólnych treści uchwały. Na obszarze opracowania planu zapewnia się potrzeby związane z odpowiednią ilością i jakością wody do celów zaopatrzenia ludności;
- w trakcie procedury planistycznej zapewniono możliwość udziału społeczeństwa w pracach nad miejscowym planem zagospodarowania przestrzennego, w tym przy użyciu środków komunikacji elektronicznej, poprzez możliwość złożenia wniosków, bądź uwag drogą e-mailową, informując o tym w odpowiednich ogłoszeniach i obwieszczeniach. Projekt przedmiotowego planu miejscowego był wyłożony do publicznego wglądu dwukrotnie po raz pierwszy w dniach od **20.12.2019 r.** do **13.01.2020 r.** w siedzibie Urzędu Gminy Linia. Ponadto w dniu **08.01.2020 r.** odbyła się publiczna dyskusja na temat rozwiązań przyjętych w projekcie przedmiotowego planu, tym samym zachowano jawność i przejrzystość procedur planistycznych. Do projektu planu miejscowego po wyłożeniu do publicznego wglądu w ustawowym terminie do **28.01.2020 r.** nie wpłynęły uwagi. Ze względu na Rozstrzygnięcie Nadzorcze Wojewody Pomorskiego nr PN-II.4131.135.2019.JB z dnia 3 stycznia 2020 r. uchylającej uchwałę Rady Gminy Linia Nr 132/XII/VIII/2019 z dnia 25 listopada w sprawie uchwalenia zmiany fragmentów studium uwarunkowań i kierunków zagospodarowania przestrzennego Gminy Linia konieczne było wstrzymanie procedury planistycznej, aby projekt planu był zgodny ze zmianami wprowadzanymi w zmianie SUIKZP Gminy. Po ponownym Uchwaleniu przedmiotowej zmiany SUIKZP Uchwałą Rady Gminy Linia Nr 214/XIX/VIII/2020 z dnia 15 października 2020 roku projekt planu wyłożono do publicznego wglądu po raz drugi w dniach od **23.11.2020 r.** do **15.12.2020 r.** w siedzibie Urzędu Gminy Linia. Ponadto w dniu **25.11.2020 r.** odbyła się publiczna dyskusja na temat rozwiązań przyjętych w projekcie przedmiotowego planu, tym samym zachowano jawność i przejrzystość procedur planistycznych. Do projektu planu miejscowego po wyłożeniu do publicznego wglądu w ustawowym terminie do **31.12.2020 r.** nie wpłynęły uwagi;
- przy ustalaniu przeznaczenia terenów oraz określaniu sposobów zagospodarowania i korzystania z terenów uwzględniono wnioski i uwagi składane w trakcie sporządzania planu przez osoby prywatne jak i organy publiczne, ważąc przy tym interes publiczny i prywatny oraz mając na uwadze ochronę istniejącego stanu zagospodarowania terenów;
- nowa struktura przestrzenna została wyznaczona w oparciu o istniejący układ komunikacyjny;

2) zgodność z wynikami analizy, o której mowa w art.32 ust.1 ustawy z dnia 27 marca 2003 r. o planowaniu i zagospodarowaniu przestrzennym (t.j. Dz. U. z 2020 r. poz. 293 z późn. zm.):

- nie zbadano zgodności planu z analizą w sprawie aktualności Studium uwarunkowań i kierunków zagospodarowania przestrzennego Gminy Linia oraz miejscowych planów zagospodarowania przestrzennego z uwagi na brak takiego opracowania;

3) wpływ na finanse publiczne, w tym budżet gminy:

- wpływ ustaleń planu na finanse publiczne, w tym budżet gminy jest pozytywny, gdyż uchwalenie przyczynia się do rozwoju ekonomicznego, wzbudzania aktywności gospodarczej wśród i mieszkańców,
- na obszarze planu nie przewiduje się realizacji nowego publicznego układu drogowego należącego do zadań własnych gminy,
- w obszarze planu nie przewiduje się realizacji nowej infrastruktury technicznej należącej do zadań własnych gminy.


Podsumowując, plan sporządzony został zgodnie z obowiązującą procedurą (ustawa o zagospodarowaniu przestrzennym), spełnia obowiązujące w tym zakresie warunki i może być zatwierdzony.

PRZEWODNICZĄCY
Rady Gminy Linia

Tadeusz Klein

MIEJSCOWY PLAN ZAGOSPODAROWANIA PRZESTRZENNEGO dla fragmentu obrębu geodezyjnego Linia (działka nr 23/16), gmina Linia Załącznik nr 1 do Uchwały nr 254/XXIII/VIII/2021 Rady Gminy Linia z dnia 11 marca 2021

RADA GMINY
L I N I A

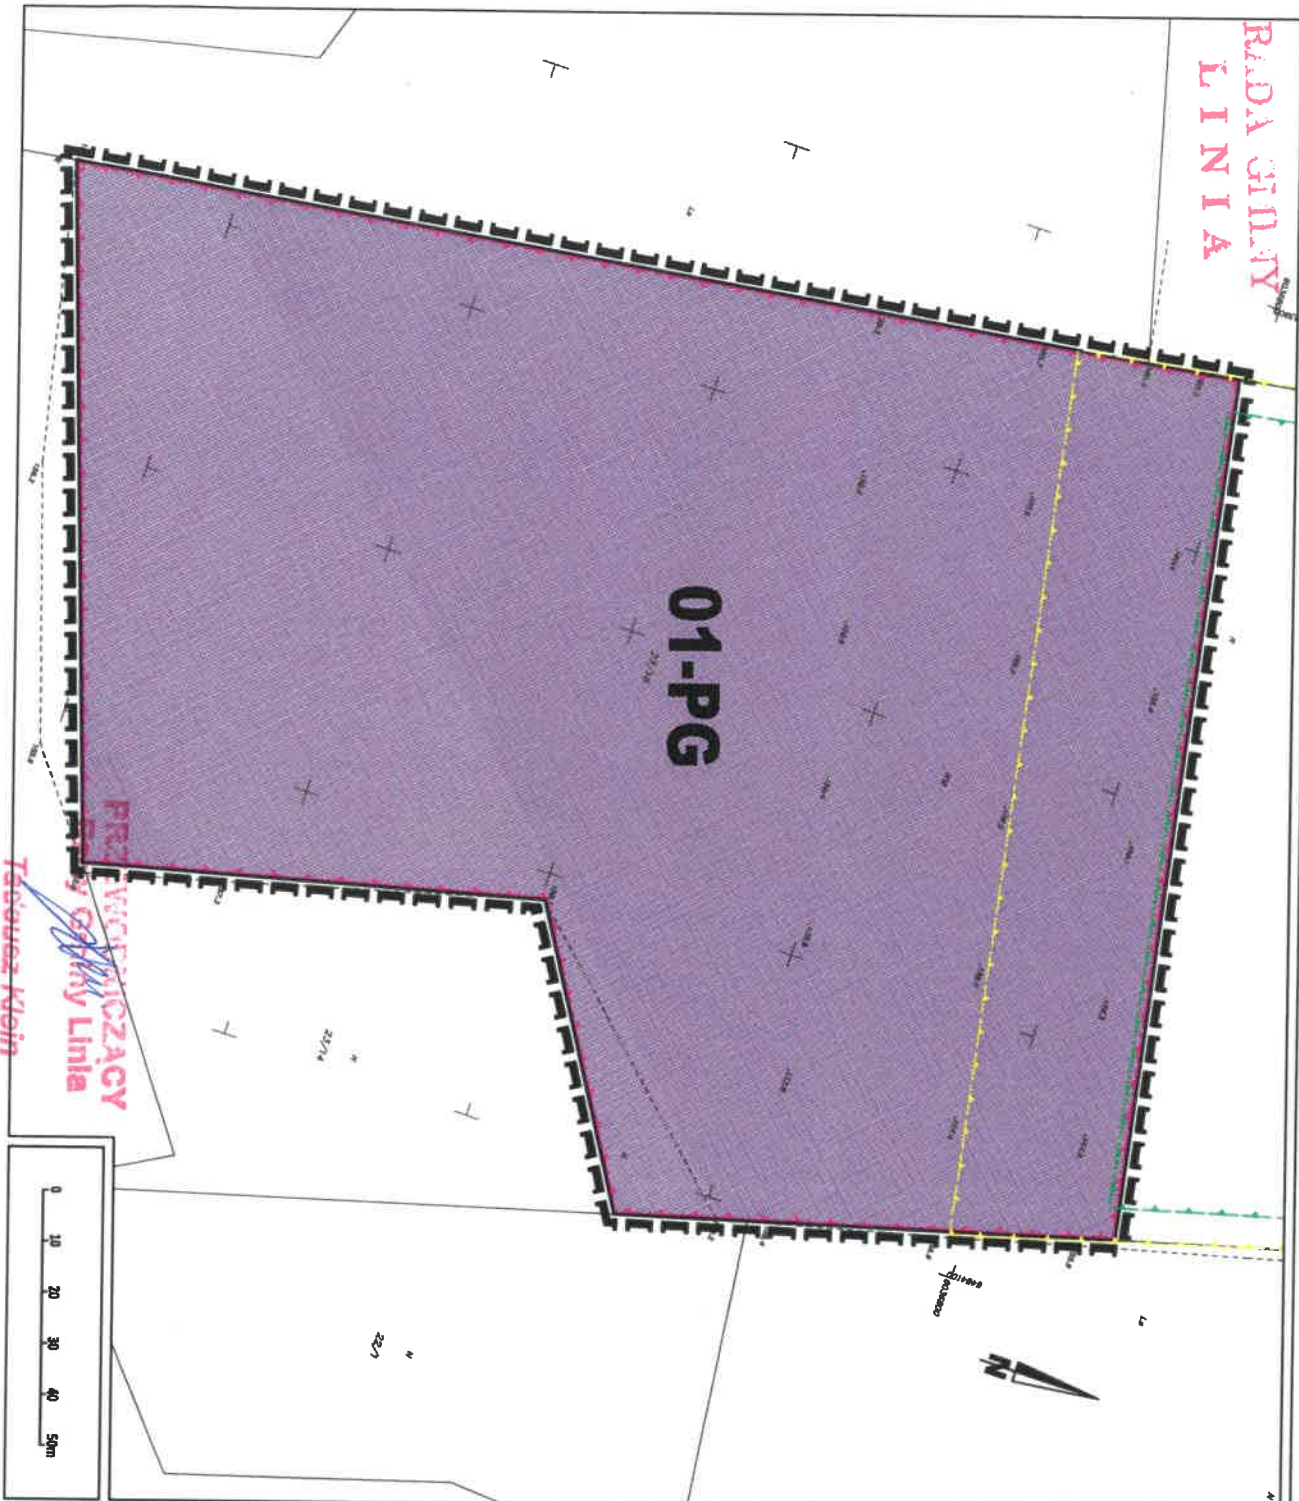

Wrys ze Studium Uwarunkowań i Kierunków Zagospodarowania Przemysłowego Gminy Linia



- granice opracowania
- granice sektora
- Granica opracowania planu zagospodarowania przestrzennego
- Granica wyłączenia terenów rolniczych
- Granica udokumentowanego zółta
- Granica terenów górnictwa

Ustalenia ogólne:

- granica obszaru objętego opracowaniem planu
- linie rozgraniczające tereny o różnym przeznaczeniu i różnych zasadach zagospodarowania
- 01-AB** sposób oznaczenia terenu:
AB – oznaczenie terenu

Przeznaczenie terenów:

- PG** obszary i tereny górnicze (eksploatacja złóż kruszyw naturalnych) Parametry i wskaźniki kształtowania zabudowy nieprzekraczalna linia zabudowy

Szczególne warunki zagospodarowania terenu oraz ograniczenia w ich zagospodarowaniu

- granica udokumentowanego zółta kruszyw naturalnych "Linia III"
- granica udokumentowanego zółta kruszyw naturalnych "Linia IV"
- granica terenu górnictwa kruszyw naturalnych "Linia III"

MIEJSCOWY PLAN ZAGOSPODAROWANIA PRZESTRZENNEGO dla fragmentu obrębu geodezyjnego Linia (działka nr 23/16), gmina Linia Załącznik nr 1 do Uchwały nr 254/XXIII/VIII/2021 Rady Gminy Linia z dnia 11 marca 2021

CKK Zespół urbanistyczny
mgr. inż. arch. Magdalena Osowska
mgr. inż. arch. Wiesława Winiarska
mgr. inż. architekt. Sławek

Data opracowania: marzec 2021 Skala: 1:1000

Załącznik nr 2

**do Uchwały Nr 254/XXIII/VIII/2021
Rady Gminy Linia z dnia 11 marca 2021 roku
w sprawie uchwalenia miejscowego planu zagospodarowania przestrzennego
dla fragmentu obrębu geodezyjnego Linia (działka nr 23/16), gmina Linia.**

**Rozstrzygnięcie o sposobie rozpatrzenia uwag złożonych do projektu miejscowego planu
zagospodarowania przestrzennego**

Na podstawie art. 17 pkt 9 ustawy z dnia 27 marca 2003 roku o planowaniu i zagospodarowaniu przestrzennym (t.j. Dz. U. z 2020 r. poz. 293 z późn. zm.) projekt planu został wyłożony do publicznego wglądu, wraz z prognozą oddziaływania na środowisko dwukrotnie, po raz pierwszych w dniach od 20.12.2019 r. do 13.01.2020 r. oraz po raz drugi w dniach od 23.11.2020 r. do 15.12.2020 r.

Na podstawie art. 18 ustawy z dnia 27 marca 2003 roku o planowaniu i zagospodarowaniu przestrzennym (t.j. Dz. U. z 2020 r. poz. 293 z późn. zm.) każdy kto kwestionuje ustalenia przyjęte w projekcie planu może wnieść uwagi w terminie nie krótszym niż 14 dni od daty zakończenia wyłożenia projektu planu do publicznego wglądu.

W ustawowych terminach do 28.01.2020 r. i do 31.12.2020 r. nie zgłoszono żadnych uwag do projektu miejscowego planu zagospodarowania przestrzennego dla fragmentu obrębu geodezyjnego Linia (działka nr 23/16), gmina Linia.

**PRZEWODNICZĄCY
Rady Gminy Linia**


Tadeusz Klein

Załącznik nr 3

**do Uchwały Nr 254/XXIII/VIII/2021
Rady Gminy Linia z dnia 11 marca 2021 roku w sprawie
uchwalenia miejscowego planu zagospodarowania przestrzennego
dla fragmentu obrębu geodezyjnego Linia (działka nr 23/16), gmina Linia.**

Rozstrzygnięcie o sposobie realizacji zapisanych w planie inwestycji z zakresu infrastruktury technicznej, które należą do zadań własnych gminy oraz zasad ich finansowania

Na podstawie art. 20 ust. 1 ustawy z dnia 27 marca 2003 r. o planowaniu i zagospodarowaniu przestrzennym (t.j. Dz. U. z 2020 r. poz. 293 z późn. zm.), art. 7 ust. 1 pkt 1, 2 i 3 ustawy z dnia 8 marca 1990 r. o samorządzie gminnym (t.j. Dz. U. z 2020 r. poz. 713 z późn. zm.) oraz na podstawie ustawy z dnia 27 sierpnia 2009r. o finansach publicznych (t.j. Dz. U. z 2021 r. poz. 305 z późn. zm.) Rada Gminy Linia rozstrzyga, co następuje:

I. Zadania własne gminy

Do zadań własnych gminy z zakresu infrastruktury technicznej, finansowanych z udziałem środków z budżetu gminy zalicza się:

- budowę dróg gminnych wraz z ich oświetleniem,
- budowę wodociągów i urządzeń wodociągowych,
- budowę kanalizacji sanitarnej z urządzeniami,
- budowę kanalizacji deszczowej z urządzeniami.

Przepisom o finansach publicznych podlegają inwestycje, które realizowane są z udziałem środków publicznych zdefiniowanych w Art. 5 ustawy o finansach publicznych oraz środków pochodzących z funduszy strukturalnych UE.

Pozostałe zadania własne gminy z zakresu infrastruktury technicznej, określone w art. 7 ust. 1 ustawy o samorządzie gminnym, jak

- zaopatrzenie w energię elektryczną,
- zaopatrzenie w energię ciepłą,
- zaopatrzenie w gaz,

podlegają dodatkowo regulacjom ustawy Prawo energetyczne. Zaopatrzenie w te media realizują przedsiębiorstwa energetyczne. Inwestycje z zakresu zaopatrzenia nie są finansowane z udziałem środków z budżetu gminy. Wskazane w ustawie Prawo energetyczne zadania własne gminy, finansowane z jej budżetu, obejmują wykonanie oświetlenia dróg, których gmina jest zarządcą - czyli dróg gminnych.

II. Budowa dróg

W granicach planu nie występują drogi publiczne.

III. Uzbrowienie terenu

Zasady modernizacji, rozbudowy i budowy systemu zaopatrzenia w wodę: obszar objęty planem będzie zaopatrywany w wodę z własnego ujęcia wody, dopuszcza się inne rozwiązania indywidualne.

Zasady modernizacji, rozbudowy i budowy systemu kanalizacji sanitarnej: na obszarze objętym planem obowiązuje odprowadzenie ścieków do szczelnego zbiornika na ścieki, zgodnie z przepisami odrębnymi, wyklucza się zrzut ścieków komunalnych, przemysłowych, technicznych i innych do gruntu i wód powierzchniowych, dopuszcza się przenośne toalety.

Zasady modernizacji, rozbudowy i budowy kanalizacji deszczowej: na obszarze objętym planem należy odprowadzać z dachów obiektów budowlanych i terenów utwardzonych do gruntu zgodnie z przepisami odrębnymi. Zakazuje się powierzchniowego odprowadzania wód deszczowych i roztopowych poza granice nieruchomości. Należy stosować rozwiązania techniczne, technologiczne i organizacyjne gwarantujące zabezpieczenie przed zanieczyszczeniem warstwy wodonosnej;

IV. Źródła finansowania inwestycji z zakresu infrastruktury technicznej

Wejście w życie niniejszej zmiany planu nie wpływa na konieczność poniesienia przez Gminę jakichkolwiek kosztów z zakresu infrastruktury technicznej.

V. Zasady prowadzenia polityki finansowej

- 1) Konstruowanie rocznych budżetów powinno odbywać się w kontekście wieloletniej polityki finansowej gminy, nastawionej na realizację inwestycji z zakresu infrastruktury technicznej.
- 2) Źródła finansowe związane z korzyściami opracowanego miejscowego planu zagospodarowania przestrzennego (opłaty planistyczne, opłaty adiacenckie itp.) powinny być przeznaczone na rozwój przestrzenny i infrastrukturalny. Opłaty z tytułu opłaty planistycznej oraz opłaty adiacenckiej winny być ściągane w każdym przypadku.

PRZEWODNICZĄCY
Rady Gminy Linia

Tadeusz Klein
Tadeusz Klein

Załącznik nr 4

**do Uchwały Nr 254/XXIII/VIII/2021
Rady Gminy Linia z dnia 11 marca 2021 roku w sprawie
uchwalenia miejscowego planu zagospodarowania przestrzennego
dla fragmentu obrębu geodezyjnego Linia (działka nr 23/16), gmina Linia.**

**Dane przestrzenne, o których mowa w art. 67a ust. 3 ustawy z dnia 27 marca 2003 r. o planowaniu
i zagospodarowaniu przestrzennym**

**PRZEWODNICZĄCY
Rady Gminy Linia**

Tadeusz Klein
Tadeusz Klein



Uchwała numer "w sprawie uchwalenia zmiany miejscowego planu zagospodarowania przestrzennego dla fragmentu obrębu geodezyjnego Linia (dz. nr 23/16), gmina Linia (druk 254)" została podjęta następującą proporcją głosów: jestem za 14, jestem przeciw 0, wstrzymuję się 0.

Uchwała została podjęta w trybie jawnym, zwykłą większością głosów.
Data i godzina głosowania: 11.03.2021 13:27:08

Radni zagłosowali jak poniżej:

Jestem za		Jestem przeciw	
1.	<i>Mirosław Ellwart.</i>		<i>BRAK</i>
2.	<i>Teresa Hince</i>		
3.	<i>Teresa Hirsch</i>		
4.	<i>Tadeusz Klein</i>		
5.	<i>Anna Miotk</i>		
6.	<i>Justyna Kos</i>		
7.	<i>Mirosław Kotłowski</i>		
8.	<i>Maria Malinowska</i>		
9.	<i>Michał Miotk</i>		
10.	<i>Ludwik Okrój</i>		
11.	<i>Edyta Reich-Grzenkowicz</i>		
12.	<i>Jadwiga Sommer</i>		
13.	<i>Jerzy Szulc</i>		
14.	<i>Karolina Wysocka</i>		
Wstrzymuję się		Obecni radni, którzy nie wzięli udziału w głosowaniu	
	<i>BRAK</i>		<i>BRAK</i>

Operatorem systemu był *Admin*.

Wygenerowano z systemu DSSS Vote za pośrednictwem oprogramowania DSSS Vote App.