

**w sprawie przystąpienia do sporządzenia zmiany miejscowego planu zagospodarowania przestrzennego dla fragmentu miejscowości Linia, gmina Linia.**

Na podstawie art. 14 ust. 1 i 2 ustawy z dnia 27 marca 2003 r. o planowaniu i zagospodarowaniu przestrzennym (t.j. Dz. U. z 2022 r., poz. 503) oraz art. 18 ust. 2 pkt 5 ustawy z dnia 8 marca 1990 r. o samorządzie gminnym (t.j. Dz. U. z 2022 r., poz. 559 z późn. zm.) Rada Gminy Linia u c h w a ł a c o n a s t ę p u j e :

**§1**

Przystępuje się do sporządzenia zmiany miejscowego planu zagospodarowania przestrzennego dla fragmentu miejscowości Linia, gmina Linia, w granicach określonych na załączniku graficznym do niniejszej uchwały.

**§2**

Wykonanie uchwały powierza się Wójtowi Gminy Linia.

**§3**

Uchwała wchodzi w życie z dniem podjęcia.


**PRZEWODNICZĄCY**  
**Rady Gminy Linia**  
*Tadeusz Klein*

*Artur Winkler*  
**RADCA PRAWNY**

**Załącznik graficzny nr 1  
do uchwały Rady Gminy Linia nr 393/XXXVIII/VIII/2022  
z dnia 29 sierpnia 2022r.**

 granica opracowania

skala 1:2000

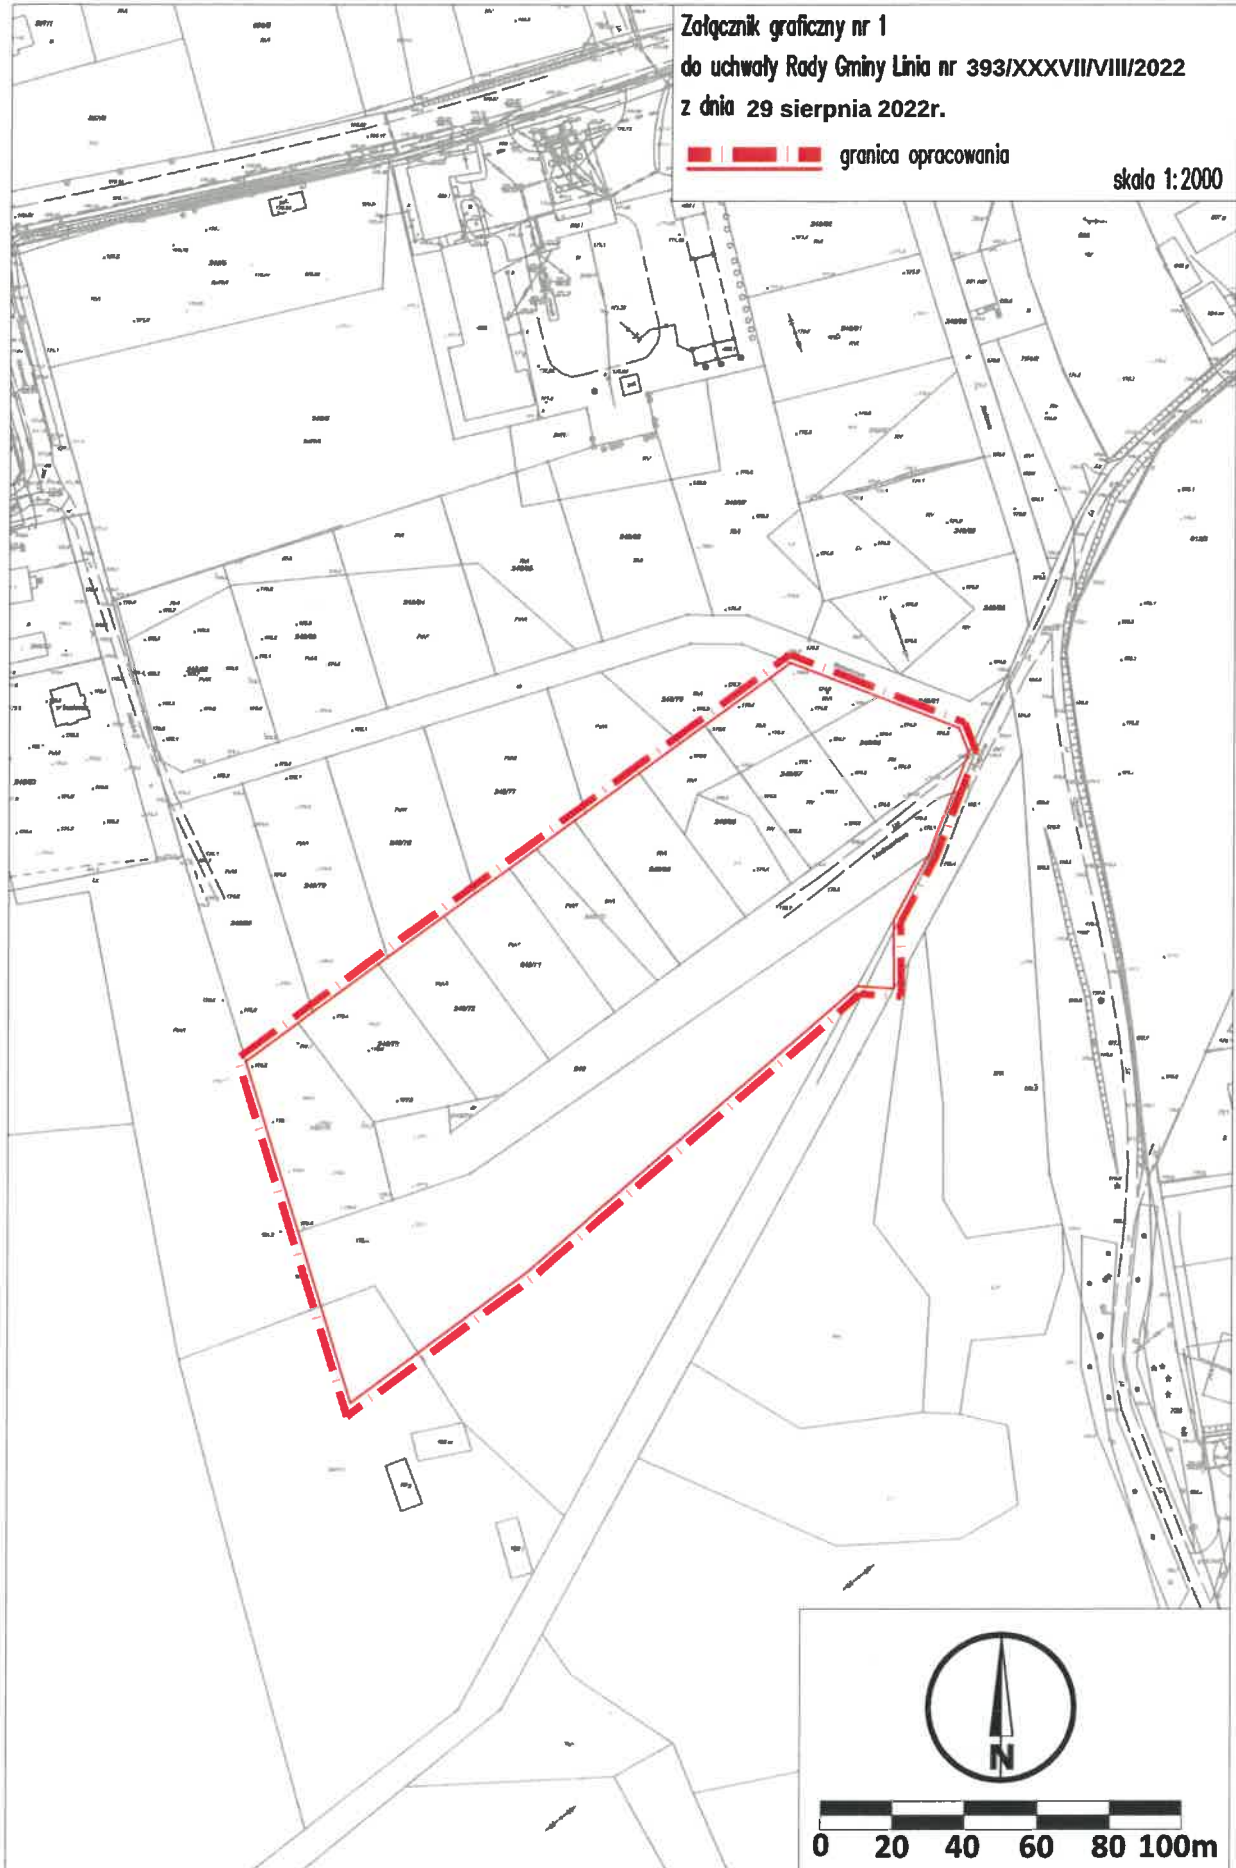

**PRZEWODNICZĄCY**  
**Rady Gminy Linia**  
*Tadeusz Klein*

