

**UCHWAŁA NR 124/XV/IX/2025
RADY GMINY LINIA**

z dnia 25 czerwca 2025 r.

w sprawie przystąpienia do sporządzenia miejscowego planu zagospodarowania przestrzennego dla fragmentu wsi Strzepcz, tj. dla obszaru działek ewidencyjnych o numerach 217 i 255 położonych w obrębie Strzepcz, gmina Linia, powiat wejherowski

Na podstawie art. 14 ust. 1 i 2 ustawy z dnia 27 marca 2003 r. o planowaniu i zagospodarowaniu przestrzennym (Dz. U. z 2024 r. poz. 1130, 1907, 1940 z 2025 r. poz. 527, 680), oraz art. 18 ust. 2 pkt 5 ustawy z dnia 8 marca 1990 r. o samorządzie gminnym (Dz. U. z 2024 r. poz. 1465, 1572, 1907, 1940), **Rada Gminy Linia uchwala, co następuje:**

§ 1. Przystępuje się do sporządzenia miejscowego planu zagospodarowania przestrzennego dla fragmentu wsi Strzepcz, tj. dla obszaru działek ewidencyjnych o numerach 217 i 255 położonych w obrębie Strzepcz, gmina Linia, powiat wejherowski


§ 2. Integralną częścią uchwały, o której mowa § 1, jest załącznik graficzny przedstawiający granice obszaru objętego projektem planu miejscowego.

§ 3. Wykonanie uchwały powierza się Wójtowi Gminy Linia.

§ 4. Uchwała wchodzi w życie z dniem podjęcia.

Przewodniczący Rady Gminy
Linia

Michał Miotk

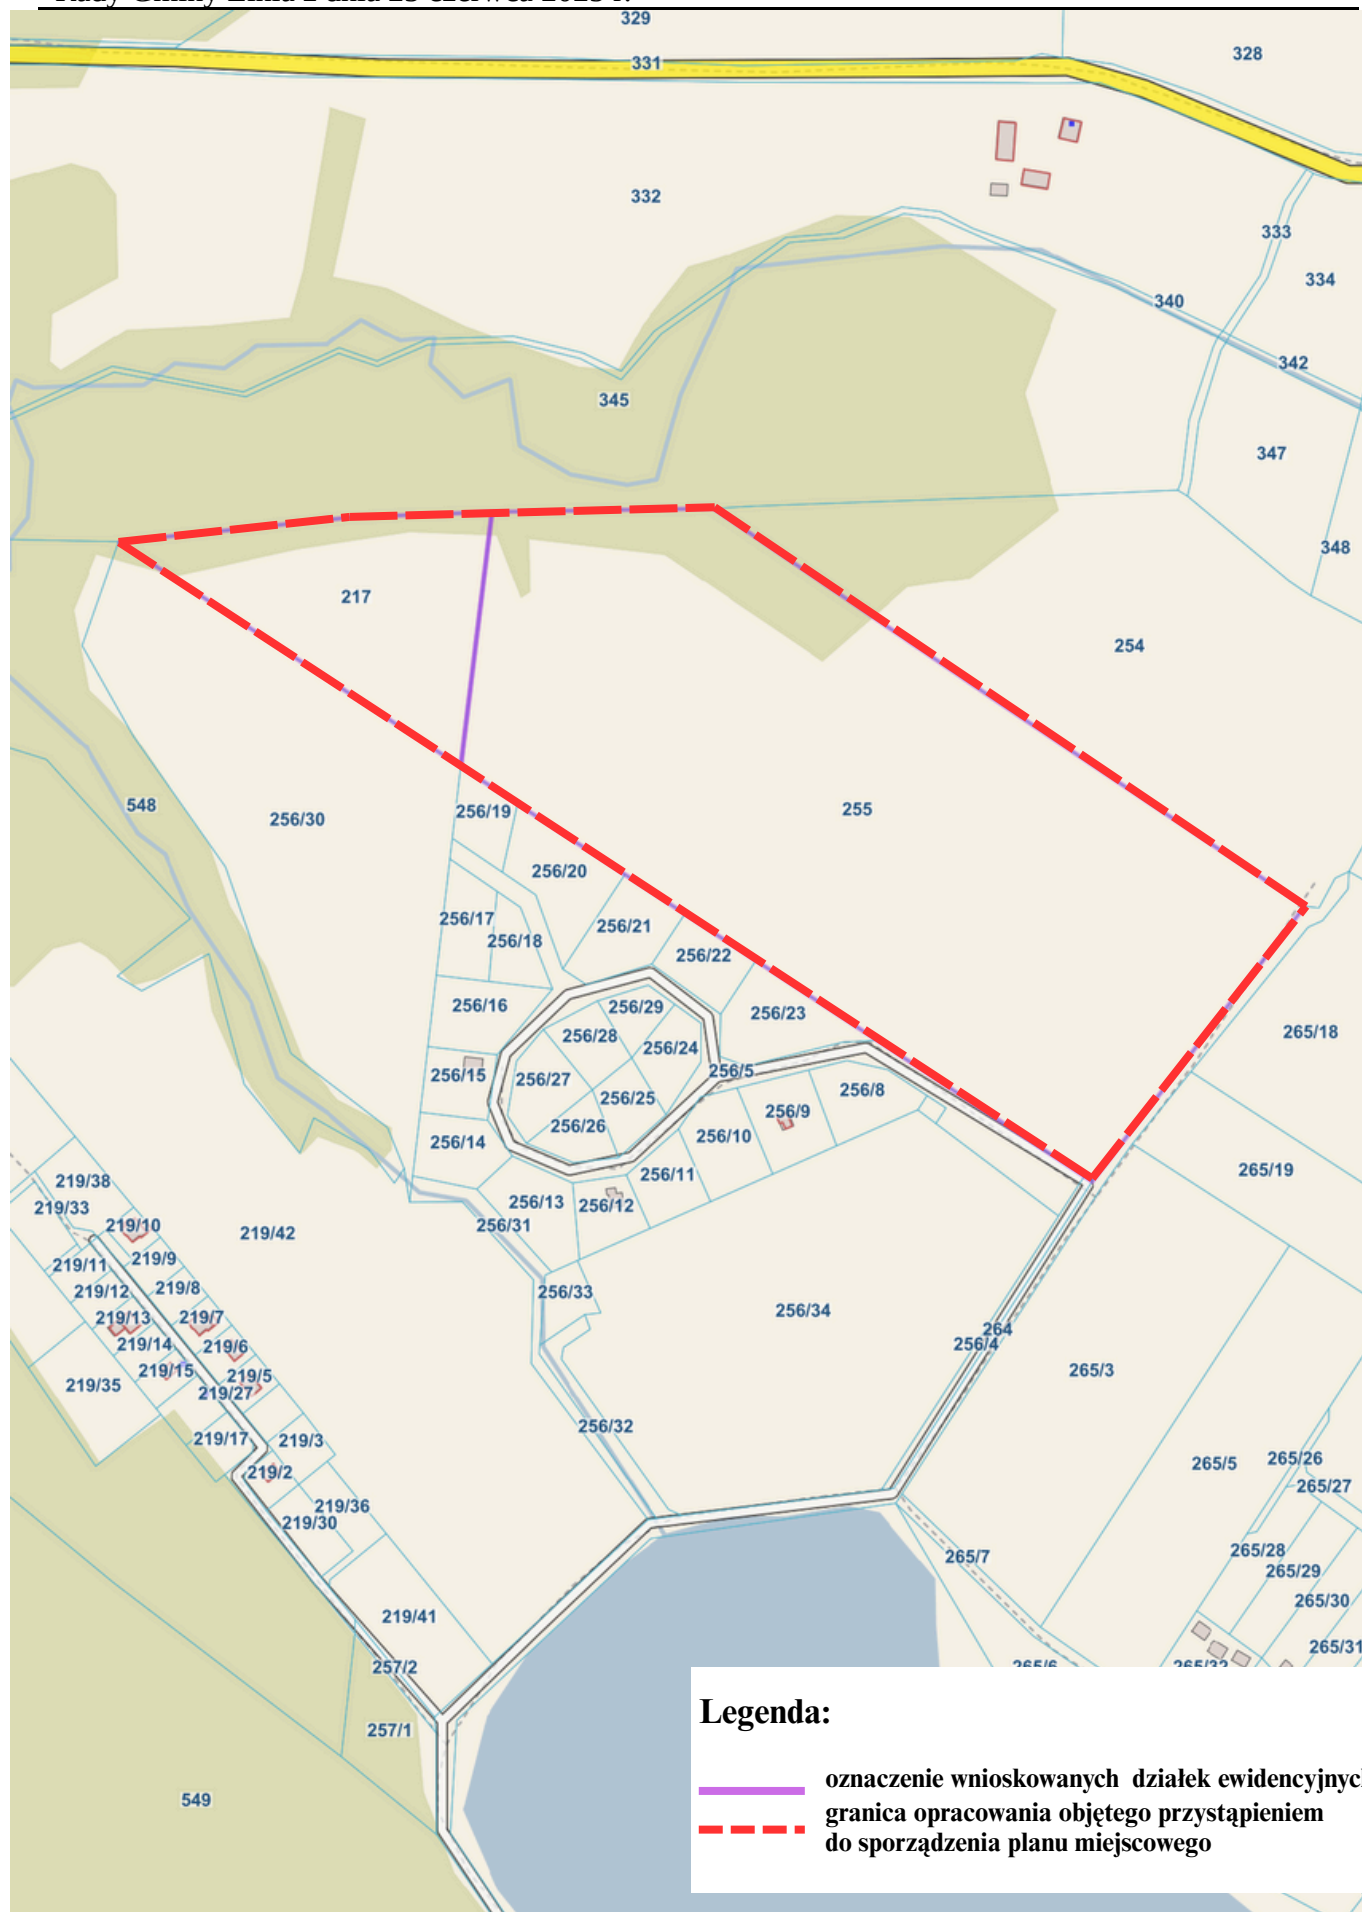

skala 1 : 4000