


PROGNOZA ODDZIAŁYWANIA NA ŚRODOWISKO MIEJSCOWY PLAN ZAGOSPODAROWANIA PRZESTRZENNEGO dla fragmentu wsi Linia, tj. dla obszaru działki ewidencyjnej o numerze 316/4 w obrębie Linia, gmina Linia

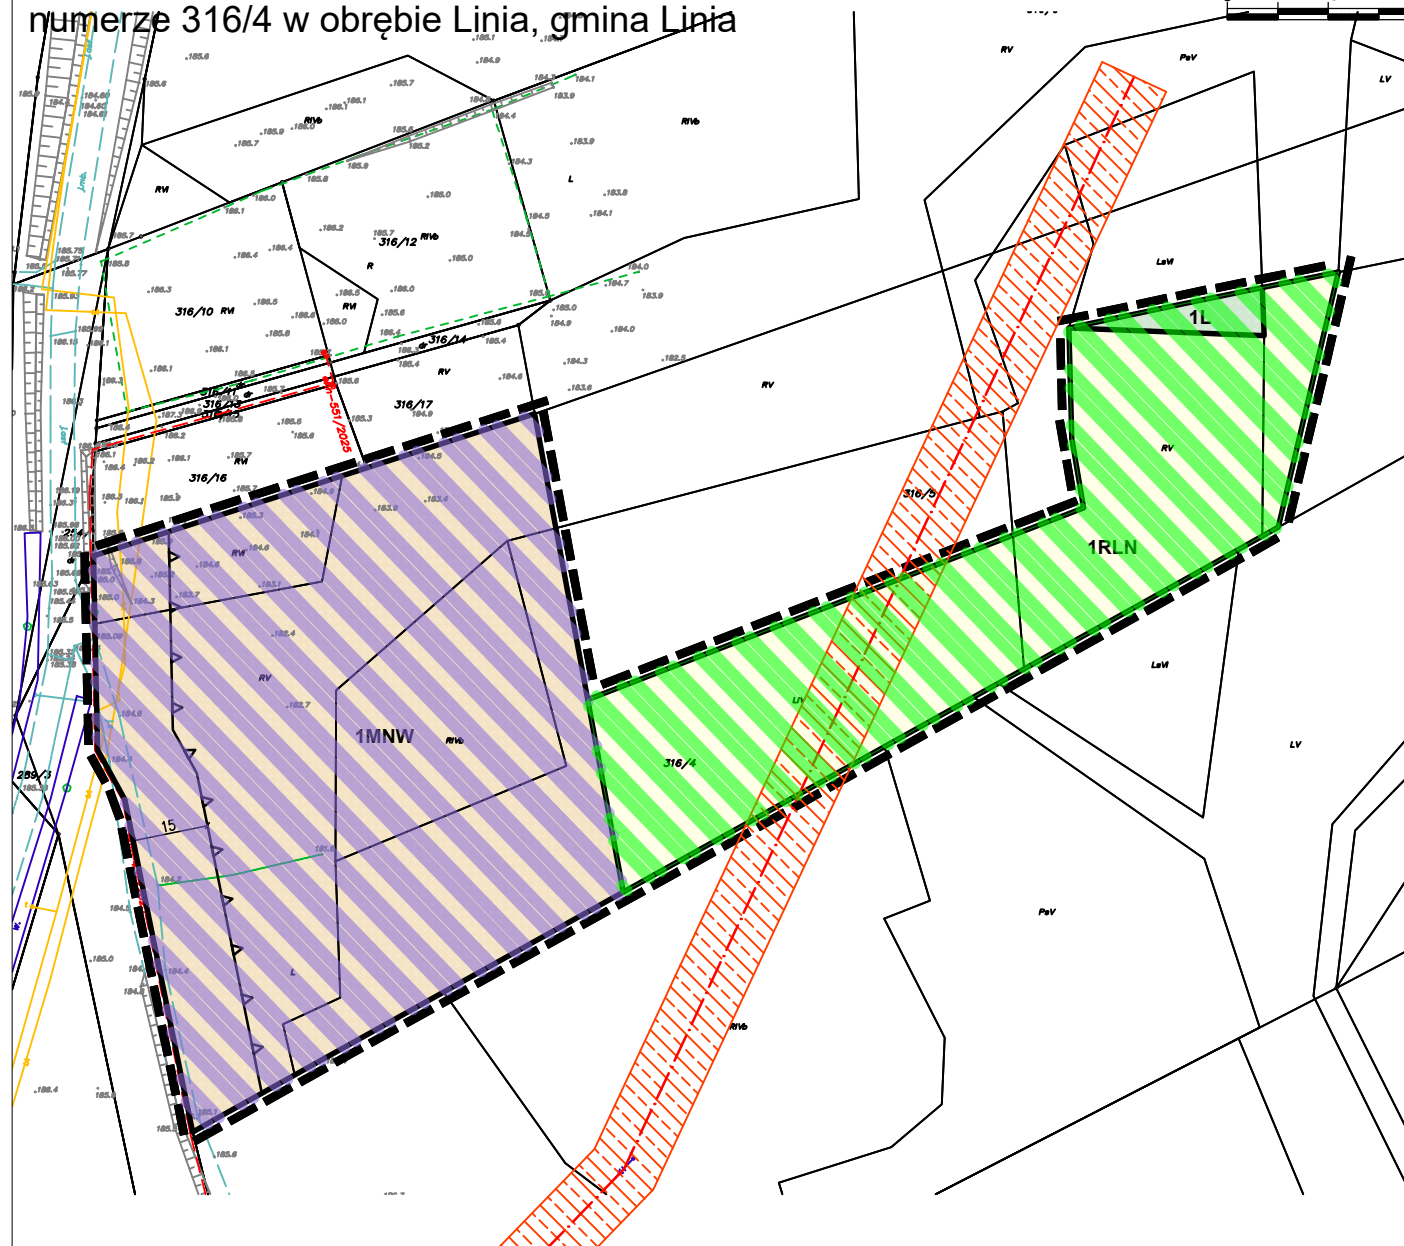

OZNACZENIA

	granica obszaru objętego miejscowym planem zagospodarowania przestrzennego
	linie rozgraniczające tereny o różnym przeznaczeniu lub różnych zasadach zagospodarowania
	nieprzekraczalna linia zabudowy
	teren zabudowy mieszkaniowej jednorodzinnej wolnostojącej
	teren łąk i pastwisk
	teren lasu

obszar planu znajduje się w granicach otuliny Kaszubskiego Parku Krajobrazowego

obszar planu znajduje się w strefie ochrony ekspozycji układu ruralistycznego

	istniejąca napowietrzna linia elektroenergetyczna SN 15kV
	strefa ochronna istniejącej napowietrznej linii elektroenergetycznej SN 15kV

Ocena oddziaływania na środowisko :

tereny wskazane do rozwoju zainwestowania - zabudowy mieszkaniowej, o ograniczonych parametrach zainwestowania. Tereny podlegać będą przekształceniom szaty roślinnej, powierzchni ziemi. Ograniczeniu ulegną powierzchnie aktywne biologicznie, nastąpić mogą zmiany w krajobrazie. Oddziaływania nie powinny być znacząco negatywne, ze względu na charakter zainwestowania. Cele ochrony Kaszubskiego Parku Krajobrazowego (w zakresie otuliny Parku) nie powinny zostać naruszone w trakcie zagospodarowania terenu. W zagospodarowaniu terenów należy dążyć do minimalizacji potencjalnych oddziaływań lub uciążliwości na środowisko przyrodnicze oraz do ograniczenia powierzchni przeznaczony do przekształceń i zabudowy

tereny niewskazane do rozwoju zainwestowania, adaptowane zgodnie ze swoim dotychczasowym przeznaczeniem. Brak oddziaływań na środowisko przyrodnicze

1: 1500

Opracowanie:
mgr inż. Arkadiusz Świder
Gdynia, kwiecień 2026 r.

