

Projekt

z dnia 10 września 2026 r.

Zatwierdzony przez

**UCHWAŁA NR
RADY GMINY LINIA**

z dnia 2026 r.

w sprawie uchwalenia miejscowego planu zagospodarowania przestrzennego dla fragmentu wsi Linia, tj. dla obszaru działek ewidencyjnych o numerach 22/7, 22/8, 22/9, 23/17, 23/18, 23/19, 23/20 i 23/21 położonych w obrębie Linia, gmina Linia, powiat wejherowski

Na podstawie art. 18 ust. 2 pkt 5 i art. 40 ust. 1, art. 41 ust. 1, art. 42 ustawy z dnia 8 marca 1990 r. o samorządzie gminnym (Dz. U. z 2025 poz. 1153 z późn. zm.), art. 20, art. 27, art. 29 ustawy z dnia 27 marca 2003 r. o planowaniu i zagospodarowaniu przestrzennym (t.j. Dz. U. z 2026 r. poz. 538 z późn. zm.), art. 67 ust. 3 ustawy z dnia 7 lipca 2023 r. o zmianie ustawy o planowaniu i zagospodarowaniu przestrzennym oraz niektórych innych ustaw (Dz. U. z 2023 r. poz. 1688 ze zm.) oraz w związku z uchwałą nr 184/XIII/IX/2026 Rady Gminy Linia z dnia 26 marca 2026 roku w sprawie przystąpienia do miejscowego planu zagospodarowania przestrzennego dla fragmentu wsi Linia, tj. dla obszaru działek ewidencyjnych o numerach 22/7, 22/8, 22/9, 23/17, 23/18, 23/19, 23/20 i 23/21 położonych w obrębie Linia, gmina Linia, powiat wejherowski, Rada Gminy Linia uchwala, co następuje:

DZIAŁ I.

Postanowienia ogólne

§ 1. 1. Po stwierdzeniu, że plan nie narusza ustaleń Studium uwarunkowań i kierunków zagospodarowania przestrzennego gminy Linia, uchwala się miejscowy plan zagospodarowania przestrzennego dla fragmentu wsi Linia, tj. dla obszaru działek ewidencyjnych o numerach 22/7, 22/8, 22/9, 23/17, 23/18, 23/19, 23/20 i 23/21 położonych w obrębie Linia, gmina Linia, powiat wejherowski, obejmującą obszar o powierzchni ok. 1,2 ha, w granicach określonych na rysunku planu, stanowiącym załącznik nr 1 do uchwały.

§ 2. 1. Integralną częścią uchwały są:

- 1) rysunek planu w skali 1:1000, stanowiący załącznik nr 1 do uchwały;
- 2) rozstrzygnięcie o sposobie realizacji zapisanych w planie inwestycji z zakresu infrastruktury technicznej, które należą do zadań własnych gminy oraz zasady ich finansowania, zgodnie z przepisami o finansach publicznych, stanowiące załącznik nr 2 do uchwały;
- 3) dane przestrzenne, o których mowa w art. 67a ust. 3 i 5 ustawy z dnia 27 marca 2003 r. o planowaniu i zagospodarowaniu przestrzennym, stanowiące załącznik nr 3 do uchwały.

§ 3. 1. Część tekstowa uchwały została podzielona na następujące jednostki redakcyjne:

- 1) Dział I zawierający postanowienia ogólne;
- 2) Dział II zawierający ustalenia ogólne dla wszystkich terenów w granicach opracowania;
- 3) Dział III zawierający ustalenia szczegółowe obowiązujące dla konkretnych terenów wskazanych w poszczególnych paragrafach, za pomocą symbolu zgodnego z rysunkiem planu;
- 4) Dział IV zawierający ustalenia końcowe.

DZIAŁ II.

Ustalenia planu

§ 4. 1. Ilekroć w dalszych przepisach niniejszej uchwały jest mowa o:

- 1) **planie** – należy przez to rozumieć ustalenia zmiany planu, o której mowa w § 1 niniejszej uchwały;
- 2) **przepisach odrębnych** – należy przez to rozumieć przepisy ustaw wraz z aktami wykonawczymi;

- 3) **rysunku planu** – należy przez to rozumieć część graficzną stanowiącą załącznik nr 1 do niniejszej uchwały;
- 4) **teren** - należy przez to rozumieć obszar o określonym przeznaczeniu wyznaczony na rysunku planu liniami rozgraniczającymi;
- 5) **nieprzekraczalnych liniach zabudowy** - należy przez to rozumieć linie, poza które nie mogą wykraczać ściany zewnętrzne budynków; okap, wykusze, schody, podjazdy i balkony itp. nie mogą być wysunięte poza tę linię więcej niż 1,5 m;
- 6) **udziale powierzchni zabudowy** - należy przez to rozumieć stosunek sumy powierzchni rzutu poziomego budynków, mierzonej po zewnętrznym obrysie rzutu poziomego ścian zewnętrznych tych budynków zlokalizowanych na działce budowlanej do powierzchni tej działki budowlanej;
- 7) **udziale powierzchni biologicznie czynnej** – należy przez to rozumieć stosunek sumy powierzchni biologicznie czynnych znajdujących się na działce budowlanej do powierzchni tej działki budowlanej;
- 8) **jaskrawych kolorach** – należy przez to rozumieć kolor materiałów budowlanych przejkrawionych, połyskujących, o wysokiej intensywności barw oraz niebędący kolorem naturalnym tradycyjnych materiałów budowlanych (tzn.: cegły ceramicznej, dachówki ceramicznej, dachówki o odcieniu grafitowym, tynku mineralnego w odcieniach bieli, beży, kamienia naturalnego, drewna);
- 9) **stawce procentowej** - należy przez to rozumieć stawkę określoną w stosunku procentowym do naliczenia opłaty z tytułu wzrostu wartości nieruchomości, jeżeli wskutek uchwalenia miejscowego planu zagospodarowania przestrzennego wzrosła jej wartość, pobieranej w przypadku zbycia nieruchomości, na zasadach określonych w art. 36 ust. 4 ustawy z dnia 27 marca 2003 r. o planowaniu i zagospodarowaniu przestrzennym.

§ 5. 1. Na rysunku planu zawarto następujące oznaczenia graficzne wynikające z ustaleń planu:

- 1) granica obszaru objętego miejscowym planem zagospodarowania przestrzennego;
- 2) linie rozgraniczające tereny o różnym przeznaczeniu lub różnych zasadach zagospodarowania;
- 3) symbol przeznaczenia terenu - zgodnie z ustaleniami w §6;
- 4) nieprzekraczalna linia zabudowy.

Rozdział 1.

Przeznaczenie terenów oraz linie rozgraniczające tereny o różnym przeznaczeniu lub o różnych zasadach zagospodarowania

§ 6. 1. Obszar planu obejmuje 2 tereny o następującym przeznaczeniu wraz z oznaczeniem:

- 1) **MNW-U** - teren zabudowy mieszkaniowej jednorodzinnej wolnostojącej lub usług,
- 2) **KDD** – teren drogi dojazdowej;

Rozdział 2.

Zasady ochrony i kształtowania ład przestrzennego

§ 7. 1. Na terenie **MNW-U** ustala się:

- 1) zakaz stosowania jaskrawych kolorów w wykończeniu elewacji obiektów budowlanych;
- 2) parametry zabudowy jak w §20.

Rozdział 3.

Zasady ochrony środowiska, przyrody i krajobrazu kulturowego

§ 8. 1. Dla przedsięwzięć lokalizowanych na obszarze objętym planem ustala się:

- 1) projektowane użytkowanie i zagospodarowanie obszaru nie może stanowić źródła zanieczyszczeń dla środowiska wodnego. Należy zastosować takie rozwiązania techniczne, technologiczne i organizacyjne, aby przeciwdziałać zagrożeniom środowiskowym z racji dopuszczonej funkcji;
- 2) zakres uciążliwości dla środowiska prowadzonej działalności musi być ograniczony do granic obszaru, do którego inwestor posiada tytuł prawny (poza urządzeniami i obiektami telekomunikacyjnymi, które należy rozpatrywać i lokalizować w oparciu o przepisy odrębne), a znajdujące się w granicach obszaru

pomieszczenia przeznaczone na pobyt ludzi winny być wyposażone w techniczne środki ochrony przed tymi uciążliwościami.

2. Należy zabezpieczyć odpływ wód opadowych w sposób chroniący teren przed erozją oraz przed zaleganiem wód opadowych.

3. Ustala się dla terenu o symbolu MNW-U następujące standardy ochrony akustycznej w rozumieniu ustawy Prawo ochrony środowiska oraz rozporządzenia dot. dopuszczalnych poziomów hałasu w środowisku – jak dla terenów zabudowy mieszkaniowo usługowej.

4. Przy realizacji ustaleń planu miejscowego należy zapewnić ochronę siedlisk i stanowisk ochrony gatunków, zgodnie z obowiązującymi przepisami prawa dotyczącymi ochrony gatunkowej dziko występujących: roślin, zwierząt i grzybów objętych ochroną. Realizacja ustaleń planu nie stanowi przesłanki do uzyskania odstępstwa od zakazów w stosunku do gatunków chronionych.

5. Ewentualną wycinkę drzew powinno przeprowadzić się poza okresem lęgowym ptaków zgodnie z przepisami odrębnymi. Przed wycinką drzewa powinny zostać zinwentaryzowane pod kątem zasiedlenia przez ptaki, owady (i nietoperze) oraz występowania na nich porostów.

6. Należy zapewnić spójny system gospodarki wodami gruntowymi (np. drenaż, przepusty itp.) biorąc pod uwagę uwarunkowania terenów przyległych. W przypadku natrafienia w trakcie realizacji robót budowlanych na istniejący drenaż należy go bezwzględnie zachować lub przełożyć zachowując spójność systemu drenażowego całego obszaru.

7. Planowane zagospodarowanie terenu nie może spowodować zmiany stosunków wodnych na terenie objętym planem oraz terenach sąsiednich.

Rozdział 4.

Zasady kształtowania krajobrazu

§ 9. 1. Ustala się obowiązek ujednolicenia kolorystyki pokrycia dachów we wszystkich budynkach na działce oraz zastosowania matowego pokrycia dachu w odcieniu naturalnego spieku ceramicznego lub grafitu.

2. Ustala się obowiązek realizacji zieleni towarzyszącej zainwestowaniu z doбором nowych nasadzeń gatunkami rodzimymi uwzględniając miejscowe warunki klimatyczne oraz cechy podłoża gruntowego.

3. Nakaz ujednolicenia elewacji budynków w obrębie zespołu zabudowy: w zespołach zabudowy obowiązuje stosowanie zbliżonej formy architektonicznej oraz materiałów w elewacjach i ujednoliconej kolorystyki tworzących je budynków.

Rozdział 5.

Zasady ochrony dziedzictwa kulturowego i zabytków oraz dóbr kultury współczesnej

§ 10. 1. Na obszarze objętym planem nie występują obiekty ujęte w ewidencji zabytków.

2. Na obszarze objętym planem nie występują dobra kultury współczesnej podlegające ochronie.

3. W przypadku natrafienia w trakcie realizacji prac ziemnych na przedmiot posiadający cechy zabytku zastosowanie mają przepisy ustawy o ochronie zabytków i opiece nad zabytkami.

Rozdział 6.

Wymagania wynikające z potrzeb kształtowania przestrzeni publicznych

§ 11. 1. Na obszarze objętym planem nie ustala się przestrzeni publicznych, w rozumieniu art. 2 pkt 6 ustawy o planowaniu i zagospodarowaniu przestrzennym.

Rozdział 7.

Zasady kształtowania zabudowy oraz wskaźniki zagospodarowania terenu

§ 12. Parametry i wskaźniki kształtowania zabudowy oraz zagospodarowania terenu dla poszczególnych terenów określone są w Dziale III niniejszej uchwały.

Rozdział 8.

Granice i sposoby zagospodarowania terenów lub obiektów podlegających ochronie, ustalonych na podstawie odrębnych przepisów, w tym terenów górniczych, a także obszarów szczególnego zagrożenia powodzią, obszarów osuwania się mas ziemnych, krajobrazów priorytetowych określonych w audycie krajobrazowym oraz w planach zagospodarowania przestrzennego województwa

§ 13. 1. Na obszarze planu nie występują tereny górnicze, obszary szczególnego zagrożenia powodzią i obszary narażone na niebezpieczeństwo osuwania się mas ziemnych.

2. Na obszarze objętym planem zgodnie z Uchwałą nr 190/XVII/25 Sejmiku Województwa Pomorskiego z dnia 28 lipca 2025 r. w sprawie uchwalenia Audytu krajobrazowego województwa Pomorskiego brak jest krajobrazów priorytetowych, w związku z czym nie zostały one wyznaczone na obszarze objętym niniejszym planem.

Rozdział 9.

Szczegółowe zasady i warunki scalania i podziału nieruchomości objętych planem miejscowym

§ 14. 1. Na obszarze objętym planem nie wyznacza się granic terenów wymagających przeprowadzania procedury scalania i podziału nieruchomości.

2. Ustala się następujące szczegółowe zasady i warunki scalania i podziału nieruchomości przeznaczonych na cele inne niż rolne i leśne w procedurze wynikającej z ustawy o gospodarce nieruchomościami:

- 1) kąt położenia granic działki w stosunku do pasa drogowego – od 50° do 100°;
- 2) szerokość frontów nowo wydzielanych działek budowlanych minimum 22,0 m,
- 3) minimalna powierzchnia działki 1500 m².

Rozdział 10.

Szczególne warunki zagospodarowywania terenów oraz ograniczenia w ich użytkowaniu, w tym zakaz zabudowy

§ 15. 1. Obszar planu znajduje się w zasięgu powierzchni ograniczających przeszkody dla lotniska wojskowego Cewice.

Rozdział 11.

Zasady modernizacji, rozbudowy i budowy systemów komunikacji i infrastruktury technicznej

§ 16. 1. Obsługę komunikacyjną terenu ustala się z drogi KDD.

2. Ustalenia dotyczące zapewnienia miejsc parkingowych:

- 1) ustala się minimalne wskaźniki zaspokojenia potrzeb parkingowych:
 - a) 2 miejsca postojowe na 1 mieszkanie,
 - b) dla obiektów usługowych - 2 miejsca postojowe na 80 m² powierzchni użytkowej usług (nie dotyczy powierzchni magazynowej) lecz nie mniej niż 2 miejsca postojowe na 1 lokal usługowy,
 - c) dla posiadaczy kart parkingowych - 1 miejsce postojowe na 1 lokal usługowy oraz 0 miejsc postojowych dla pozostałych obiektów;
- 2) obowiązuje zaspokojenie potrzeb parkingowych w granicach działki lub nieruchomości przynależnej do budynku.
- 3) z zapewnienia miejsc postojowych na terenie działki zwalnia się wolno stojące obiekty usług o powierzchni użytkowej do 20 m².

3. W granicach opracowania planu dopuszcza się wydzielenie dodatkowych dojazdów, nieoznaczonych na rysunku planu, na następujących zasadach:

- a) szerokość pasa drogowego nie mniejsza niż 6,0 m do maksymalnie czterech działek, powyżej czterech działek szerokość nie mniejsza niż 8,0 m,
- b) dojazdy powinny być przelotowe, w sytuacji nieprzelotowego dojazdu obowiązuje lokalizacja placu do zawracania o parametrach nie mniejszych niż 12,5 m na 12,5 m a przy drogach pożarowych 20,0 m na 20,0 m.

§ 17. 1. Zasady lokalizacji sieci i urządzeń infrastruktury technicznej:

- 1) na całym obszarze objętym planem dopuszcza się lokalizację infrastruktury technicznej, a także przebudowy, rozbudowy sieci i urządzeń istniejących.
- 2) dopuszcza się wydzielenie działki z przeznaczeniem na sieć lub urządzenie infrastruktury technicznej o powierzchni dowolnej;
- 3) dopuszcza się zmianę lokalizacji istniejących sieci i urządzeń infrastruktury technicznej w sposób nieograniczający podstawowego przeznaczenia terenów wydzielonych liniami rozgraniczającymi;
- 4) W obrębie terenów budowlanych należy zapewnić zaopatrzenie wodne dla celów gaśniczych oraz dojazdów dla samochodów pożarniczych.

2. Ustala się następujące zasady modernizacji, rozbudowy i budowy systemów infrastruktury:

- 1) w zakresie zaopatrzenia w wodę: zaopatrzenie z istniejącej sieci wodociągowej, do czasu wybudowania wodociągu dopuszcza się ujęcie własne;
- 2) w zakresie odprowadzenia ścieków: do sieci kanalizacji sanitarnej; do czasu realizacji sieci kanalizacji sanitarnej dopuszcza się stosowanie rozwiązań indywidualnych, jako tymczasowe rozwiązanie z zakresu gospodarki ściekowej. Zastosowanie rozwiązań indywidualnych powinno być poprzedzone dokładnym rozpoznaniem warunków gruntowo-wodnych oraz ukształtowania terenu, które pozwolą na ich lokalizację. Zaleca się aby uzbrojenie terenu wyprzedzało lub było prowadzone równoległe z budową obiektów kubaturowych. Po wybudowaniu zbiorczej sieci kanalizacji sanitarnej wszystkie obiekty należy obowiązkowo podłączyć do sieci, a rozwiązania indywidualne zlikwidować;
- 3) w zakresie odprowadzenia wód opadowych i roztopowych:
 - a) z dachów obiektów kubaturowych – lokalne odprowadzenie na terenie działki do gruntu, do systemu kanalizacji deszczowej lub do zbiorników w celu późniejszego wykorzystania do nawodnienia trawników, zieleńców, do prac porządkowych lub celów p. poż.;
 - b) z terenów parkingów, dróg utwardzonych, placów manewrowych odprowadzenie do odbiornika (tj. rowu, gruntu, zbiornika lub kanalizacji deszczowej), zgodnie z przepisami odrębnymi,
 - c) należy stosować rozwiązania techniczne, technologiczne i organizacyjne gwarantujące zabezpieczenie przed zanieczyszczeniem warstwy wodonośnej,
 - d) należy zastosować takie rozwiązania techniczne, technologiczne i organizacyjne, aby na analizowanym terenie, a także na terenach przyległych nie naruszyć stosunków gruntowo-wodnych,
 - e) należy zabezpieczyć odpływ wód opadowych w sposób chroniący teren przed erozją wodną oraz zaleganiem wód opadowych;
- 4) w zakresie zaopatrzenia w energię elektryczną: z sieci elektroenergetycznej niskiego lub średniego napięcia;
- 5) w zakresie zaopatrzenia w energię ciepłą: obowiązuje zaopatrzenie w ciepło z indywidualnych niskoemisyjnych lub nieemisyjnych źródeł; dopuszcza się stosowanie na dachach obiektów budowlanych odnawialne źródła energii;
- 6) w zakresie zaopatrzenia w gaz:
 - a) w sposób indywidualny lub z sieci gazowej,
 - b) w przypadku wykonania sieci gazowej, zagospodarowanie terenu w strefie ochronnej sieci gazowej należy realizować zgodnie z przepisami odrębnymi;
- 7) w zakresie utylizacji odpadów stałych: gospodarka odpadami musi być zgodna z ustawą z dnia 14 grudnia 2012 r. o odpadach (Dz. U. z 2023 r. poz. 1587 ze zm.);
- 8) w zakresie obsługi telekomunikacyjnej: uzbrojenie w usługi telekomunikacyjne w oparciu o istniejącą i projektowaną sieć telekomunikacyjną.

Rozdział 12.

Sposób i termin tymczasowego zagospodarowania, urządzania i użytkowania terenów

§ 18. Nie określa się sposobu i terminu tymczasowego zagospodarowania, urządzania i użytkowania terenu.

Rozdział 13.

Stawki procentowe, na podstawie których ustala się opłatę, o której mowa w art. 36 ust. 4 ustawy o planowaniu i zagospodarowaniu przestrzennym

§ 19. Ustala się stawkę procentową w wysokości 30% dla terenu MNW-U.

DZIAŁ III.

Ustalenia szczegółowe

§ 20. Ustalenia szczegółowe dla terenu oznaczonego na rysunku planu symbolem **1MNW-U** wydzielonego liniami rozgraniczającymi są następujące:

- 1) Przeznaczenie terenu: **teren zabudowy mieszkaniowej jednorodzinnej wolnostojącej lub usług.**
Dopuszcza się:
 - a) wyłącznie w ramach usług: usługi handlu detalicznego, gastronomii, zdrowia, nauki, kultury i rozrywki, biurowe i administracji,
 - b) dopuszcza się budynki usługowe z wbudowanymi lokalami mieszkalnymi, bez określenia proporcji między tymi funkcjami,
 - c) lokalizację infrastruktury technicznej na zasadach określonych w § 17 ust. 1 uchwały,
 - d) dopuszcza się wydzielenie dojazdów;
- 2) Zasady kształtowania zabudowy i zagospodarowania terenu:
 - a) **nieprzekraczalna linia zabudowy:**
 - 6,0 m od linii rozgraniczającej drogi KDD,
 - zgodnie z rysunkiem planu,
 - b) **udział powierzchni zabudowy:** maksymalnie 30%,
 - c) **nadziemna intensywność zabudowy:** minimalnie 0,0, maksymalnie 0,6,
 - d) **udział powierzchni biologicznie czynnej:** minimalnie 50%,
 - e) **wysokość zabudowy:**
 - maksymalnie 9,5 m (dwie kondygnacje nadziemne w tym poddasze użytkowe),
 - budynki garażowe, gospodarcze, wiaty i altany maksymalnie 6,0 m,
 - f) **geometria głównej połaci dachu:** dachy dwuspadowe o spadku 30-45°,
- 3) Powierzchnia nowo wydzielonych działek budowlanych: minimalnie 1500 m²;
- 4) Zasady dotyczące obsługi komunikacyjnej terenu:
 - a) obsługa komunikacyjna terenu: z drogi KDD;
 - b) obowiązuje zapewnienie miejsc parkingowych na zasadach określonych w § 16 ust. 2 uchwały;
- 5) Warunki wynikające z ochrony środowiska i przyrody:
 - a) należy lokalizować na terenie rodzimą zieleń,
 - b) należy stosować nawierzchnie półprzepuszczalne i przepuszczalne do utwardzenia wjazdów i miejsc postojowych na poszczególnych działkach,
 - c) pozostałe warunki jak w § 8 uchwały;
- 6) Szczegółne warunki zagospodarowania terenu:
 - a) zgodne z § 15 uchwały;

b) ustalenia dotyczące istniejącego zagospodarowania na działce nr 22/8: istniejące budynki wzniesione zgodnie z prawem mogą być poddawane następującym pracom:

- zmiana sposobu użytkowania na przeznaczenie dopuszczone ustaleniami planu,
- remont,
- przebudowa,
- rozbudowa zgodnie z zasadami kształtowania zabudowy i zagospodarowania terenu ustalonymi w § 20 uchwały; nadbudowa zgodnie z zasadami kształtowania zabudowy i zagospodarowania terenu ustalonymi w § 20 uchwały;

§ 21. Ustalenia szczegółowe dla terenu oznaczonego na rysunku planu symbolem 1KDD wydzielonego liniami rozgraniczającymi są następujące:

1) Przeznaczenie terenów: **teren drogi dojazdowej,**

- dopuszcza się lokalizację infrastruktury technicznej na zasadach określonych w §17 niniejszej uchwały;

2) Parametry i wyposażenie:

- a) szerokość w liniach rozgraniczających: jak na rysunku planu,
- b) dopuszcza się urządzenie ścieżki rowerowej,
- c) dostępność do terenów przyległych: bez ograniczeń,
- d) wyposażenie: nie ustala się;

3) Zasady kształtowania przestrzeni publicznych:

- a) urządzenia techniczne: dopuszcza się,
- b) zieleni: dopuszcza się;

4) Szczegółne warunki zagospodarowania terenów oraz ograniczenia w ich użytkowaniu: nie ustala się.

DZIAŁ IV.
Ustalenia końcowe

§ 22. Wykonanie uchwały powierza się Wójtowi Gminy Linia.

§ 23. Uchwała wchodzi w życie po upływie 14 dni od dnia ogłoszenia jej w Dzienniku Urzędowym Województwa Pomorskiego.

Przewodniczący Rady Gminy

MIEJSCOWY PLAN ZAGOSPODAROWANIA PRZESTRZENNEGO DLA
FRAGMENTU WSI LINIA, TJ. DLA OBSZARU DZIAŁEK EWIDENCYJNYCH O NUMERACH 22/7, 22/8, 22/9, 23/17, 23/18, 23/19,
23/20 I 23/21 POŁOŻONYCH W OBRĘBIE LINIA, GMINA LINIA, POWIAT WEJHEROWSKI

Załącznik nr 1 do uchwały nr

Rady Gminy Linia

z dnia 2026 r.

WYRYS ZE STUDIUM UWARUNKOWAŃ I KIERUNKÓW
ZAGOSPODAROWANIA PRZESTRZENNEGO GMINY LINIA



granica opracowania planu

OBJAŚNIENIA

LEGENDA	SYMBOLY
1. LINIA	SYMBOLY
2. KODY	SYMBOLY
3. KODY	SYMBOLY
OZNACZENIA

- granica obszaru objętego miejscowym planem zagospodarowania przestrzennego
- linie rozgraniczające tereny o różnym przeznaczeniu lub różnych zasadach zagospodarowania
- nieprzekraczalna linia zabudowy
- teren zabudowy mieszkaniowej jednorodzinnej wolnostojącej lub usług
- teren drogi dojazdowej

Miejscowy plan zagospodarowania przestrzennego dla fragmentu wsi Linia, tj. dla obszaru działek ewidencyjnych o numerach 22/7, 22/8, 22/9, 23/17, 23/18, 23/19, 23/20 i 23/21 położonych w obrębie Linia gmina Linia, powiat wejherowski

Załącznik nr 1

SKALA 1:1000


Sporządzający: Wójt Gminy Linia

Zespół autorski:

główny projektant: mgr inż. arch. Małgorzata Ossowska
członek POIU nr wpisu G-155/2003

projektanci: mgr inż. arch. Anna Król
mgr inż. Arkadiusz Świder
środowisko przyrodnicze

CKK
ARCHITEKCI

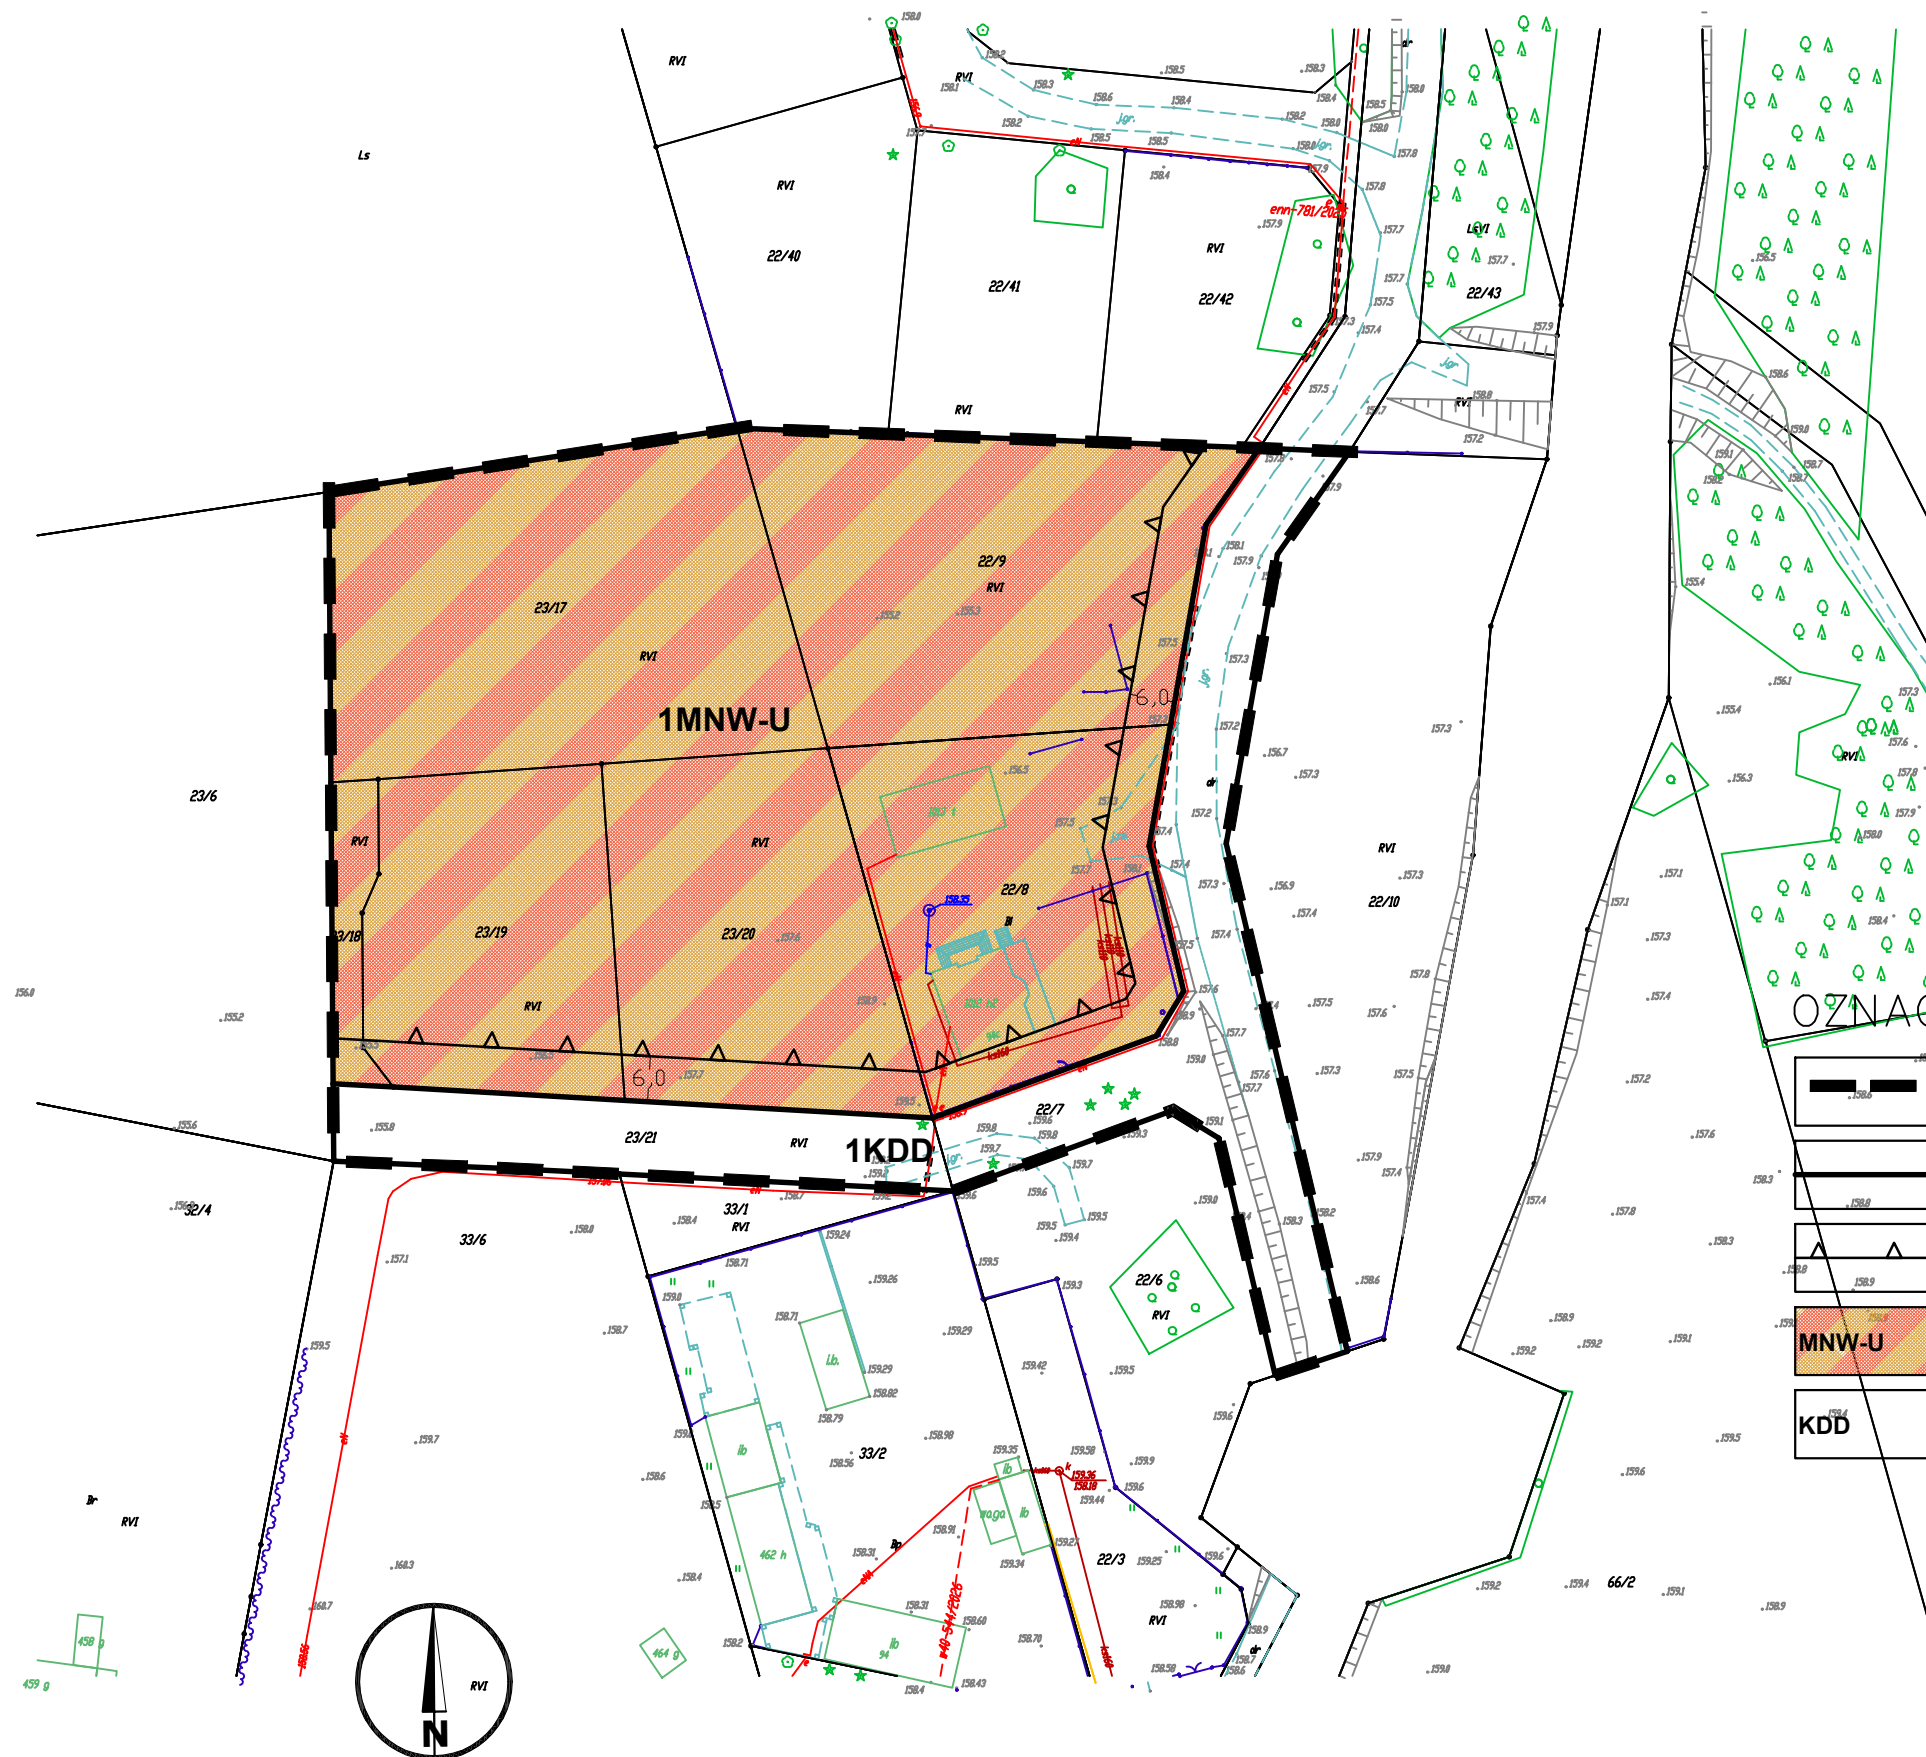

0 10 20 50

układ współrzędnych: PL-2000 str.6
mapa: Starostwo Powiatowe w Wejherowie,
Wydział Geodezji

Załącznik nr 2 do uchwały nr

Rady Gminy Linia

z dnia.....2026 r.

Rozstrzygnięcie o sposobie realizacji zapisanych w planie inwestycji z zakresu infrastruktury technicznej, które należą do zadań własnych gminy oraz zasad ich finansowania

Na podstawie art. 20 ust. 1 ustawy z dnia 27 marca 2003 r. o planowaniu i zagospodarowaniu przestrzennym (t.j. Dz. U. z 2026 r. poz. 538 z późn. zm.), art. 67 ust. 3 ustawy z dnia 7 lipca 2023 r. o zmianie ustawy o planowaniu i zagospodarowaniu przestrzennym oraz niektórych innych ustaw (Dz. U. z 2023 r. poz. 1688), art. 7 ust. 1 pkt 1, 2 i 3 ustawy z dnia 8 marca 1990 r. o samorządzie gminnym (t.j. Dz. U. z 2026 r. poz. 662 z późn. zm.) oraz na podstawie ustawy z dnia 27 sierpnia 2009 r. o finansach publicznych (t.j. Dz. U. z 2025 r. poz. 1483 z późn. zm.) Rada Gminy Linia rozstrzyga, co następuje:

I. Zadania własne gminy

Do zadań własnych gminy z zakresu infrastruktury technicznej, finansowanych z udziałem środków z budżetu gminy zalicza się:

- budowę dróg gminnych wraz z ich oświetleniem.
- budowę wodociągów i urządzeń wodociagowych,
- budowę kanalizacji sanitarnej z urządzeniami,

Przepisom o finansach publicznych podlegają inwestycje, które realizowane są z udziałem środków publicznych zdefiniowanych w art. 5 ustawy o finansach publicznych oraz środków pochodzących z funduszy strukturalnych UE.

Pozostałe zadania własne gminy z zakresu infrastruktury technicznej, określone w art. 7 ust. 1 ustawy o samorządzie gminnym, jak:

- zaopatrzenie w energię elektryczną,
- zaopatrzenie w gaz,

podlegają dodatkowo regulacjom ustawy Prawo energetyczne. Zaopatrzenie w te media realizują przedsiębiorstwa energetyczne. Inwestycje z zakresu zaopatrzenia nie są finansowane z udziałem środków z budżetu gminy. Wskazane w ustawie Prawo energetyczne zadania własne gminy, finansowane z jej budżetu, obejmują wykonanie oświetlenia dróg, których gmina jest zarządcą - czyli dróg gminnych.

II. Budowa dróg

W granicach planu nie przewiduje się budowy nowych dróg gminnych. Istniejąca w planie droga 1KDD, była już ujęta w poprzedniej procedurze planistycznej.

III. Uzbrojenie terenu

Zasady modernizacji, rozbudowy i budowy systemu zaopatrzenia w wodę:

Zaopatrzenie z istniejącej sieci wodociągowej, do czasu wybudowania wodociągu dopuszcza się ujęcie własne;

Zasady modernizacji, rozbudowy i budowy systemu kanalizacji sanitarnej:

Obowiązuje odprowadzanie ścieków do oczyszczalni ścieków poprzez system kanalizacji sanitarnej. Do czasu realizacji sieci kanalizacji sanitarnej dopuszcza się stosowanie rozwiązań indywidualnych, jako tymczasowe rozwiązanie z zakresu gospodarki ściekowej. Zastosowanie rozwiązań indywidualnych powinno być poprzedzone dokładnym rozpoznaniem warunków gruntowo-wodnych oraz ukształtowania terenu, które pozwolą na ich lokalizację. Zaleca się aby uzbrojenie terenu wyprzedzało lub było prowadzone równolegle z budową obiektów kubaturowych. Po wybudowaniu zbiorczej sieci kanalizacji sanitarnej wszystkie obiekty należy obowiązkowo podłączyć do sieci, a rozwiązania indywidualne zlikwidować.

IV. Źródła finansowania inwestycji z zakresu infrastruktury technicznej

1. Źródła finansowania będą stanowić: środki pochodzące z budżetu gminy (środki własne), środki pomocowe, partycypacja inwestorów w kosztach budowy. Będzie to realizowane za pomocą montażu finansowych, ogólnie przyjętej metody konstruowania budżetu projektów.

2. Finansowanie inwestycji z zakresu infrastruktury technicznej dla terenu objętego planem miejscowym:

- 1) Opracowanie planu finansowego zapewniającego realizację inwestycji z zakresu infrastruktury technicznej dla terenu objętego planem, stanowiącego podstawę konstruowania budżetów rocznych.
- 2) Wynegocjowanie i zawarcie z partnerami publicznymi i prywatnymi umów na współfinansowanie zapisanych w planie finansowym przedsięwzięć będących podstawą budowy montażu finansowych niezbędnych do realizacji inwestycji.
- 3) Zapewnienie finansowania programów lokalnych, w takim stopniu, aby gmina posiadała udział własny niezbędny do ubiegania się o środki pomocowe.
- 4) Wsparcie finansów gminy środkami zewnętrznymi (kredytami, pożyczkami, dotacjami, emisją obligacji), w celu zapewnienia środków na szczególnie kosztowne w realizacji projekty, np. w zakresie infrastruktury technicznej i drogownictwa.

V. Zasady prowadzenia polityki finansowej

1. Konstruowanie rocznych budżetów powinno odbywać się w kontekście wieloletniej polityki finansowej gminy, nastawionej na realizację inwestycji z zakresu infrastruktury technicznej.

2. Źródła finansowe związane z korzyściami opracowanego miejscowego planu zagospodarowania przestrzennego (opłaty planistyczne, opłaty adiacenckie itp.) powinny być przeznaczone na rozwój przestrzenny i infrastrukturalny.

Załącznik nr 3 do uchwały Nr

Rady Gminy Linia

z dnia 2026 r.

Zalacznik3.gml

Dane przestrzenne, o których mowa w art. 67a ust. 3 i 5 ustawy z dnia 27 marca 2003 r. o planowaniu i zagospodarowaniu przestrzennym (j.t. Dz.U. z 2026 r. poz. 538 z późn. zm.) ujawnione zostaną po kliknięciu w ikonę

UZASADNIENIE

do projektu uchwały w sprawie uchwalenia miejscowego planu zagospodarowania przestrzennego dla fragmentu wsi Linia, tj. dla obszaru działek ewidencyjnych o numerach 22/7, 22/8, 22/9, 23/17, 23/18, 23/19, 23/20 i 23/21 położonych w obrębie Linia, gmina Linia, powiat wejherowski

Projekt planu miejscowego opracowany został w oparciu o Uchwałę nr 184/XIII/IX/2026 Rady Gminy Linia z dnia 26 marca 2026 roku w sprawie przystąpienia do miejscowego planu zagospodarowania przestrzennego dla fragmentu wsi Linia, tj. dla obszaru działek ewidencyjnych o numerach 22/7, 22/8, 22/9, 23/17, 23/18, 23/19, 23/20 i 23/21 położonych w obrębie Linia, gmina Linia, powiat wejherowski. Projekt planu obejmuje obszar o powierzchni około 1,2 ha.

Celem przedmiotowego planu jest zmiana zagospodarowania terenów pod zainwestowanie związane z zabudową mieszkaniową jednorodzinną wolnostojącą lub usługową wraz z niezbędną komunikacją.

Rozwiązania przedmiotowego planu nie naruszają ustaleń „Studium uwarunkowań i kierunków zagospodarowania przestrzennego gminy Linia”.

Zgodnie art.15 ust.1 ustawy z dnia 27 marca 2003 r. o planowaniu i zagospodarowaniu przestrzennym (Dz. U. z 2026 r. poz. 538) w uzasadnieniu należy przedstawić w szczególności:

1) sposób realizacji wymogów wynikających z art.1 ust.2-4 ustawy z dnia 27 marca 2003 r. o planowaniu i zagospodarowaniu przestrzennym (Dz. U. z 2026 r. poz. 538):

- plan realizuje wymogi ustawy o planowaniu i zagospodarowaniu przestrzennym, szczególnie w zakresie: wymagań ładu przestrzennego, w tym urbanistyki i architektury, potrzeb zrównoważonego rozwoju, walorów architektonicznych i krajobrazowych, wymagań ochrony środowiska, w tym gospodarowania wodami i ochrony gruntów rolnych i leśnych oraz ochrony złóż kopalin, wymagań ochrony dziedzictwa kulturowego i zabytków oraz dóbr kultury współczesnej, wymagań ochrony zdrowia oraz bezpieczeństwa ludzi i mienia, a także potrzeb osób ze szczególnymi potrzebami o których mowa w ustawie z dnia 19 lipca 2019 r. o zapewnianiu dostępności osobom ze szczególnymi potrzebami (Dz. U. z 2024 r. poz. 1411), walorów ekonomicznych przestrzeni, prawa własności, potrzeb obronności i bezpieczeństwa państwa, potrzeb interesu publicznego, potrzeb w zakresie rozwoju infrastruktury technicznej, w szczególności sieci szerokopasmowych, zapewnieniu udziału społeczeństwa w pracach nad sporządzaniem aktów planowania przestrzennego, w tym przy użyciu środków komunikacji elektronicznej, zachowaniu jawności i przejrzystości procedur planistycznych, potrzeb zapewnienia odpowiedniej ilości i jakości wody, do celów zaopatrzenia ludności, potrzeb zapobiegania poważnym awariom i ograniczania ich skutków dla zdrowia ludzkiego i środowiska, potrzeb związanych z kształtowaniem rolniczej przestrzeni produkcyjnej i rozwoju produkcji rolniczej – poprzez poszczególne ustalenia w planie miejscowym, jak również poprzez ustawową procedurę uzgodnień i opinii;
- w zakresie potrzeb infrastruktury technicznej, w szczególności sieci szerokopasmowych plan nie ogranicza możliwości rozwoju, co wynika z definicji terenu w ustaleniach ogólnych treści uchwały. Na obszarze opracowania planu zapewnia się potrzeby związane z odpowiednią ilością i jakością wody do celów zaopatrzenia ludności;
- w trakcie procedury planistycznej zapewniono możliwość udziału społeczeństwa w pracach nad miejscowym planem zagospodarowania przestrzennego, w tym przy użyciu środków komunikacji elektronicznej, poprzez możliwość złożenia wniosków, bądź uwag drogą e-mailową, informując o tym w odpowiednich ogłoszeniach. Do projektu przedmiotowego planu miejscowego przeprowadzono konsultację społeczne w dniach od 10.08.2026 r. do 07.09.2026 r. w siedzibie Urzędu Gminy Linia. Ponadto w dniu 26.08.2026 r. odbyło się spotkanie otwarte na temat rozwiązań przyjętych w projekcie przedmiotowego planu. Dyżur projektanta odbył się w dniu 26.08.2026 r. po spotkaniu otwartym oraz dodatkowo w formie telefonicznej w dniu 02.09.2026, tym samym zachowano jawność i przejrzystość procedur planistycznych. Do projektu planu

miejscowego po przeprowadzeniu konsultacji społecznych sporządzono raport podsumowujący ich przebieg;

- przy ustalaniu przeznaczenia terenów oraz określaniu sposobów zagospodarowania i korzystania z terenów uwzględniono wnioski i uwagi składane w trakcie sporządzania planu przez osoby prywatne jak i organy publiczne, ważąc przy tym interes publiczny i prywatny oraz mając na uwadze ochronę istniejącego stanu zagospodarowania terenów;
- struktura przestrzenna została wyznaczona w oparciu o istniejący układ komunikacyjny, z uwzględnieniem minimalizowania transportochłonności układu przestrzennego;

2) zgodność z wynikami analizy, o której mowa w art.32 ust.1 ustawy z dnia 27 marca 2003 r. o planowaniu i zagospodarowaniu przestrzennym (Dz. U. z 2026 r. poz. 538):

- nie zbadano zgodności planu z analizą w sprawie aktualności Studium uwarunkowań i kierunków zagospodarowania przestrzennego Gminy Linia oraz miejscowych planów zagospodarowania przestrzennego z uwagi na brak takiego opracowania;

3) wpływ na finanse publiczne, w tym budżet gminy:

- w obszarze zmiany planu nie przewiduje się realizacji nowej infrastruktury technicznej należącej do zadań własnych gminy,

Podsumowując, plan sporządzony został zgodnie z obowiązującą procedurą (ustawa o zagospodarowaniu przestrzennym), spełnia obowiązujące w tym zakresie warunki i może być zatwierdzony.