

RADY GMINY LINIA

z dnia 18 listopada 2014 r.

w sprawie przystąpienia do zmiany miejscowego planu zagospodarowania przestrzennego dla fragmentu wsi Miłoszewo, gmina Linia w zakresie działki o nr 124/2

Na podstawie art. 14 ust.1 w zw. art.27 ustawy z dnia 27 marca 2003 r. o planowaniu i zagospodarowaniu przestrzennym (Dz. U. z 2013, poz. 594 z późn. zm.), art.18 ust.2 pkt 15 ustawy z dnia 8 marca 1990 r. o samorządzie gminnym (tekst jedn. z 2013 r. poz. 594 z późn. zm.) **Rada Gminy Linia** uchwała, co następuje:

§ 1

Przystępuje się do zmiany miejscowego planu zagospodarowania przestrzennego dla fragmentu wsi Miłoszewo, gmina Linia uchwalonego uchwałą Rady Gminy Linia Nr 362/XLII/V/2010 z dn. 28 października 2010r. (Dz. Urz. z 2010r. Nr 159, poz. 3238) dotyczącego działki o nr 124/2 w granicach określonych w załączniku graficznym do uchwały.

§ 2

Integralną częścią uchwały jest załącznik graficzny przedstawiający granice obszaru objętego planem.

§ 3

Wykonanie uchwały powierza się Wójtowi Gminy Linia.

§ 4


Uchwała wchodzi w życie z dniem podjęcia.

PRZEWODNICZĄCY
Rady Gminy Linia
Czesław Hinz

**RADA GMINY
LINIA**

**ZAŁĄCZNIK GRAFICZNY
DO UCHWAŁY NR ...362/XXXVI/VI/2014
RADY GMINY LINIA
Z DNIA ...18.11.2014r.....**

**WS. PRZYSTĄPIENIA DO SPORZĄDZENIA ZMIANY MIEJSCOWEGO
PLANU ZAGOSPODAROWANIA PRZESTRZENNEGO
FRAGMENTU WSI MIŁOSZEWO W ZAKRESIE DZIAŁKI NR 124/2
W GMINIE LINIA.**

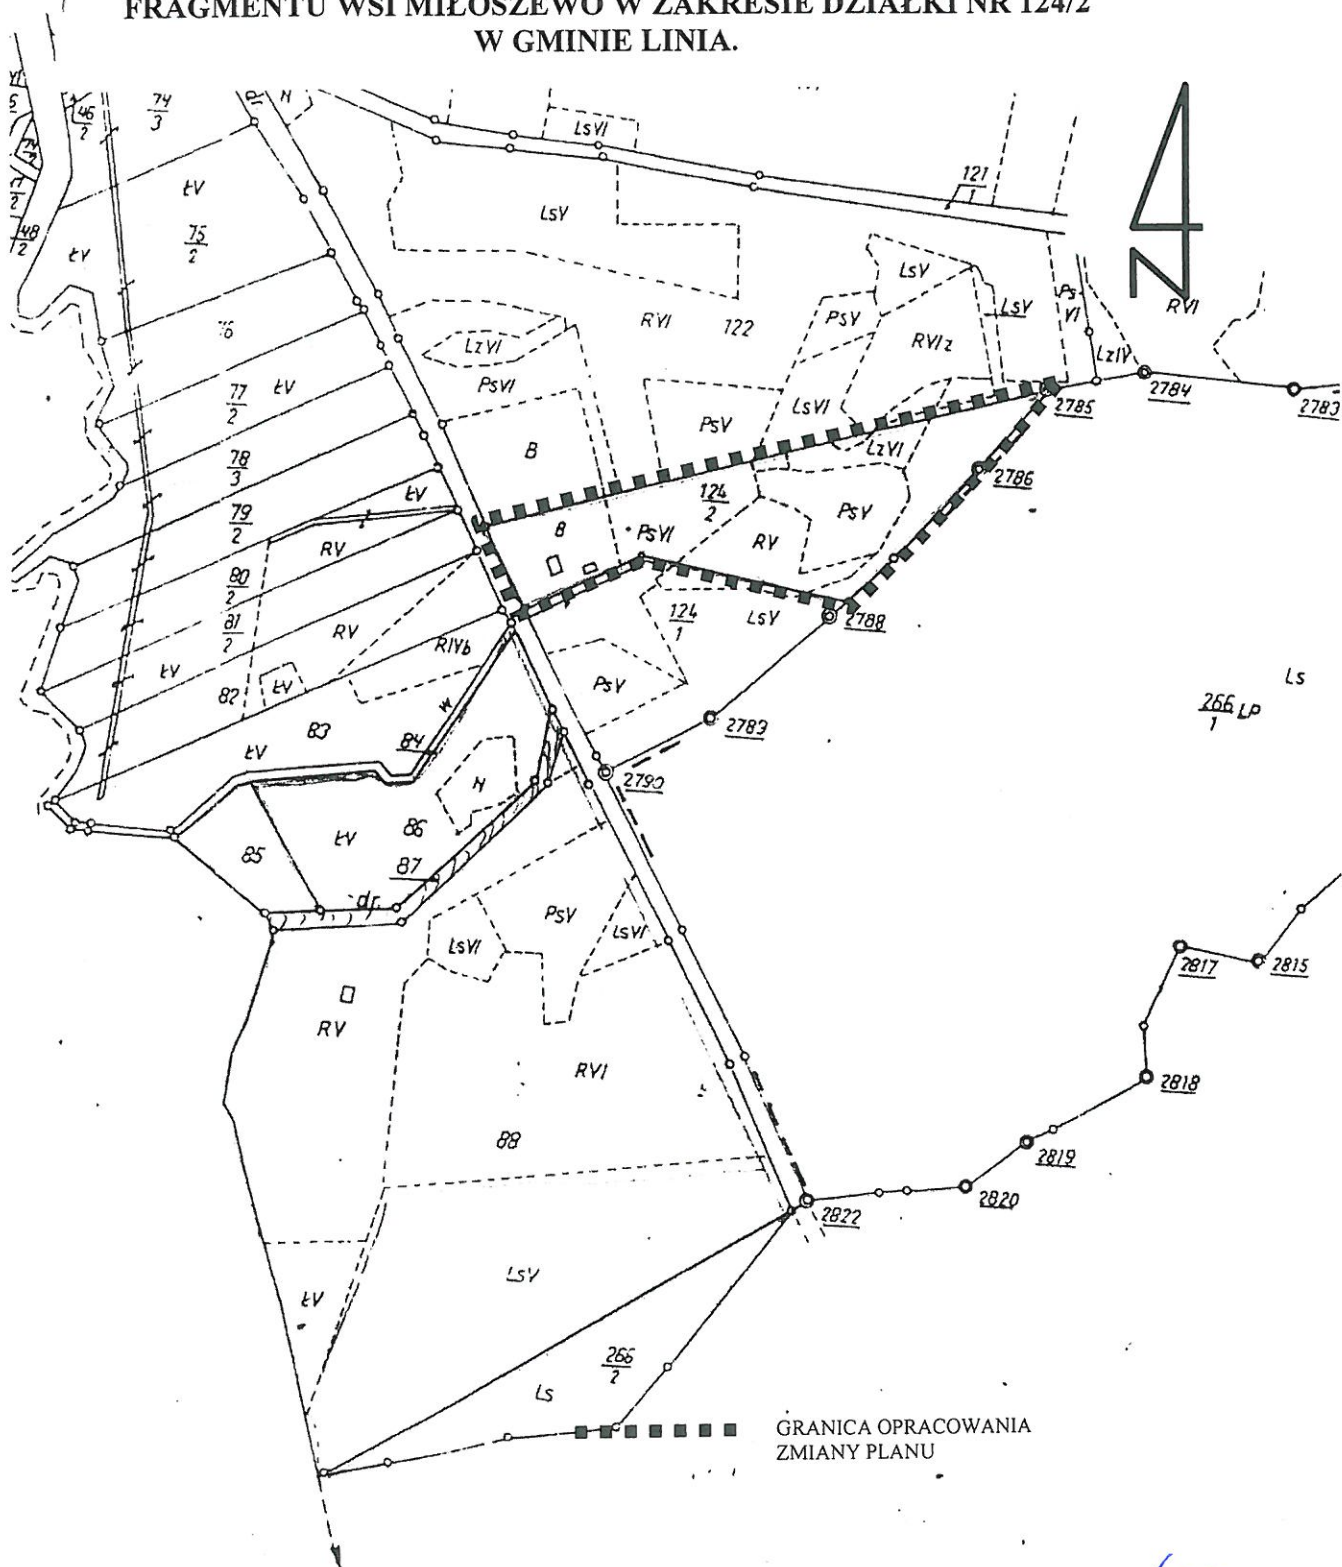

PRZEWODNICZĄCY
Rady Gminy Linia
Czesław Hinz