

UCHWAŁA NR 23/III/VII/2015

RADY GMINY LINIA

z dnia 30 stycznia 2015 r.

w sprawie przystąpienia do zmiany miejscowego planu zagospodarowania przestrzennego dla fragmentu wsi Pobłocie, gmina Linia w zakresie działki o nr 187/4, 185, 187/3

Na podstawie art. 14 ust. 1, 2 i 4 ustawy z dnia 27 marca 2003 r. o planowaniu i zagospodarowaniu przestrzennym (t.j. Dz. U. z 2012, poz. 647 z późn. zm.), art. 18 ust. 2 pkt 5 ustawy z dnia 8 marca 1990 r. o samorządzie gminnym (Dz. U. 2013 r. poz. 594 z późn. zm.) **Rada Gminy Linia uchwala**, co następuje:

§ 1

Przystępuje się do zmiany miejscowego planu zagospodarowania przestrzennego dla fragmentu wsi Pobłocie, gmina Linia uchwalonego uchwałą 251/XXXI/V/2009 z dnia 18.09.2009 r. (Dz. Urz. Woj. Pomorskiego Nr 6 poz. 131 z dnia 15.01.2010 r.) dotyczącego działki o nr 187/4, 185, 187/3.

§ 2

Integralną częścią uchwały jest załącznik graficzny przedstawiający granice obszaru objętego zmianą planu.

§ 3


Wykonanie uchwały powierza się Wójtowi Gminy Linia.

§ 4

Uchwała wchodzi w życie z dniem podjęcia.

PRZEWODNICZĄCY
Rady Gminy Linia
Czesław Hinz

RADCA PRAWNY
Ahcel
mgr Aleksandra Łyczak

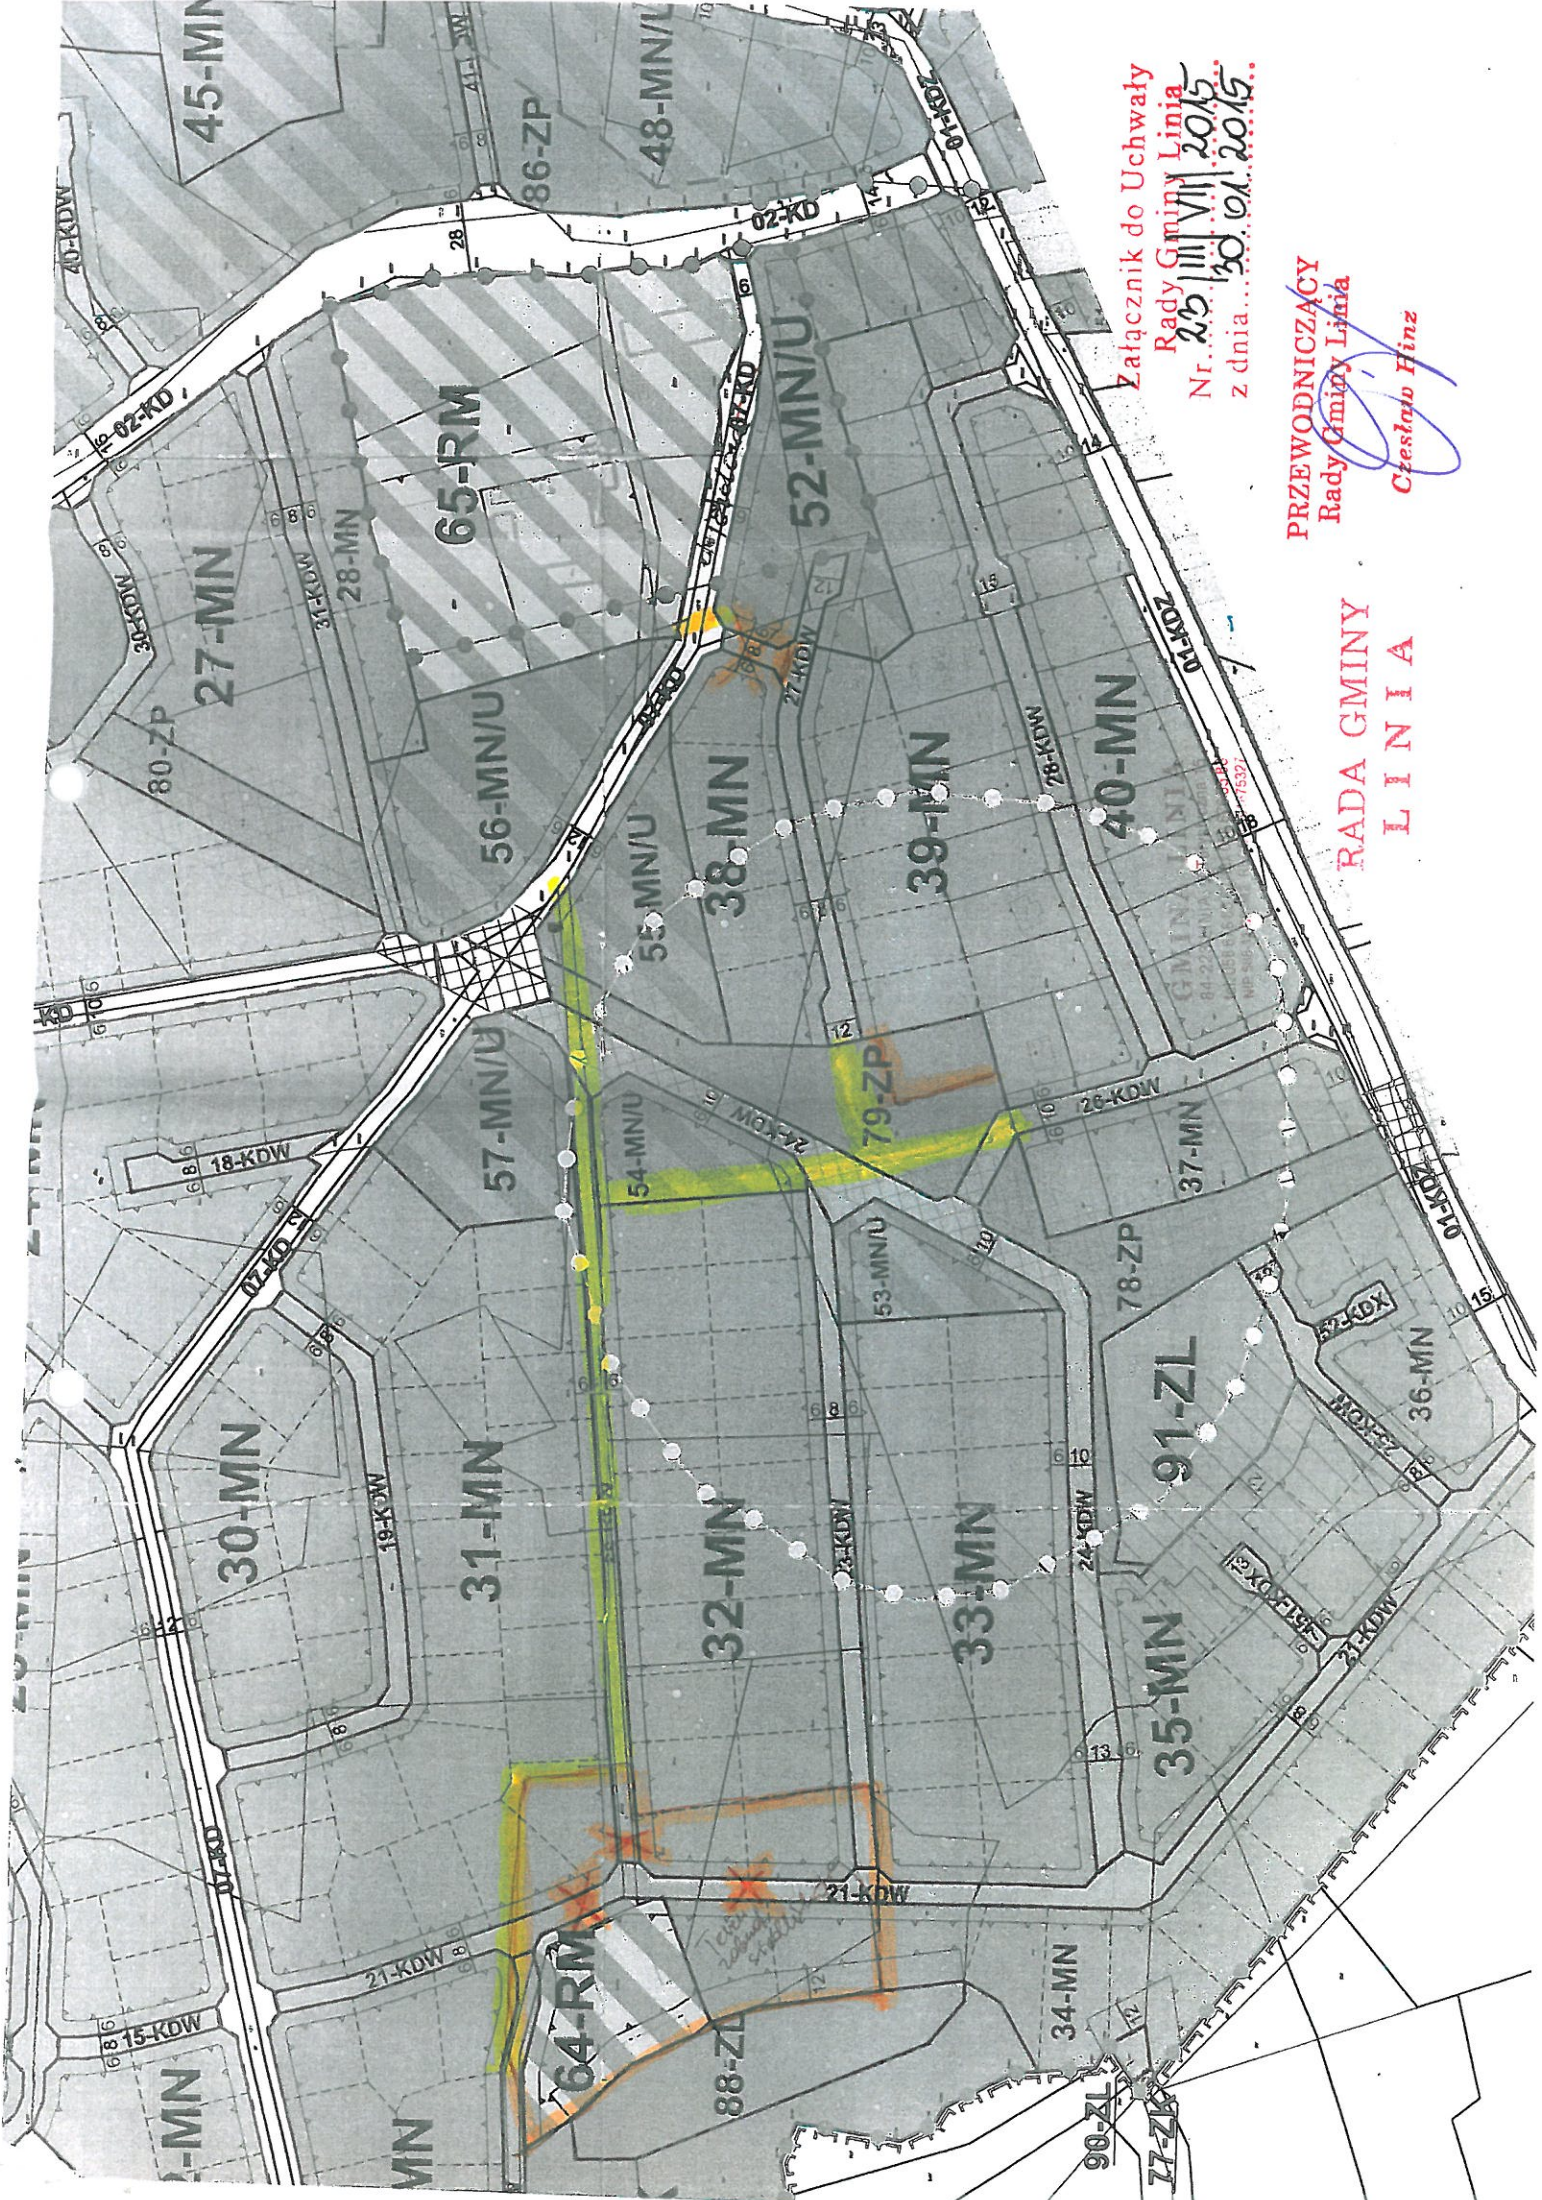

Załącznik do Uchwały
Rady Gminy Linia
Nr. 25 / VIII / 2015
z dnia 30.01.2015.

PRZEWODNICZĄCY
Rady Gminy Linia
Czesław Hinz

RADA GMINY
L I N I A