

UCHWAŁA NR 47/V/VII/2015

RADY GMINY LINIA

z dnia 27 maja 2015 roku

w sprawie przystąpienia do zmiany miejscowego planu zagospodarowania przestrzennego dla fragmentu miejscowości Niepoczołowice, gmina Linia w zakresie działki o nr 493

Na podstawie art. 14 ust. 1, 2 i 4 ustawy z dnia 27 marca 2003 r. o planowaniu i zagospodarowaniu przestrzennym (tj. Dz. U. z 2015, poz. 199 z późn. zm.), art.18 ust.2 pkt 5 ustawy z dnia 8 marca 1990 r. o samorządzie (Dz. U. z 2013 r. poz., 594 z późn. zm.) **Rada Gminy Linia uchwala**, co następuje:

§ 1

Przystępuje się do zmiany miejscowego planu zagospodarowania przestrzennego dla fragmentu miejscowości Niepoczołowice, gmina Linia (obręb geodezyjny Niepoczołowice) uchwalonego uchwałą 274/XXXVI/IV/2006 z dnia 20.10.2006 r. (Dz. Urz. z 2007 r. Nr 60, poz. 885) dotyczącego działki o nr 493.

§ 2

Integralną częścią uchwały jest załącznik graficzny przedstawiający granice obszaru objętego zmianą planu.

§ 3

Wykonanie uchwały powierza się Wójtowi Gminy Linia.

§ 4

Uchwała wchodzi w życie z dniem podjęcia.

Bez uwag formalno-prawnych
w przedmiocie przedłożonej
miejscowej uchwały.


Bini

PRZEWODNICZĄCY
Rady Gminy Linia

Czesław Hinz

gm. Linia
obręb geodezyjny: Niepóczolowice
dz. nr 493

Załącznik graficzny
Do uchwały Rady Gminy Linia nr 47/V/VN/2015
z dnia 27² maja 2015 r.

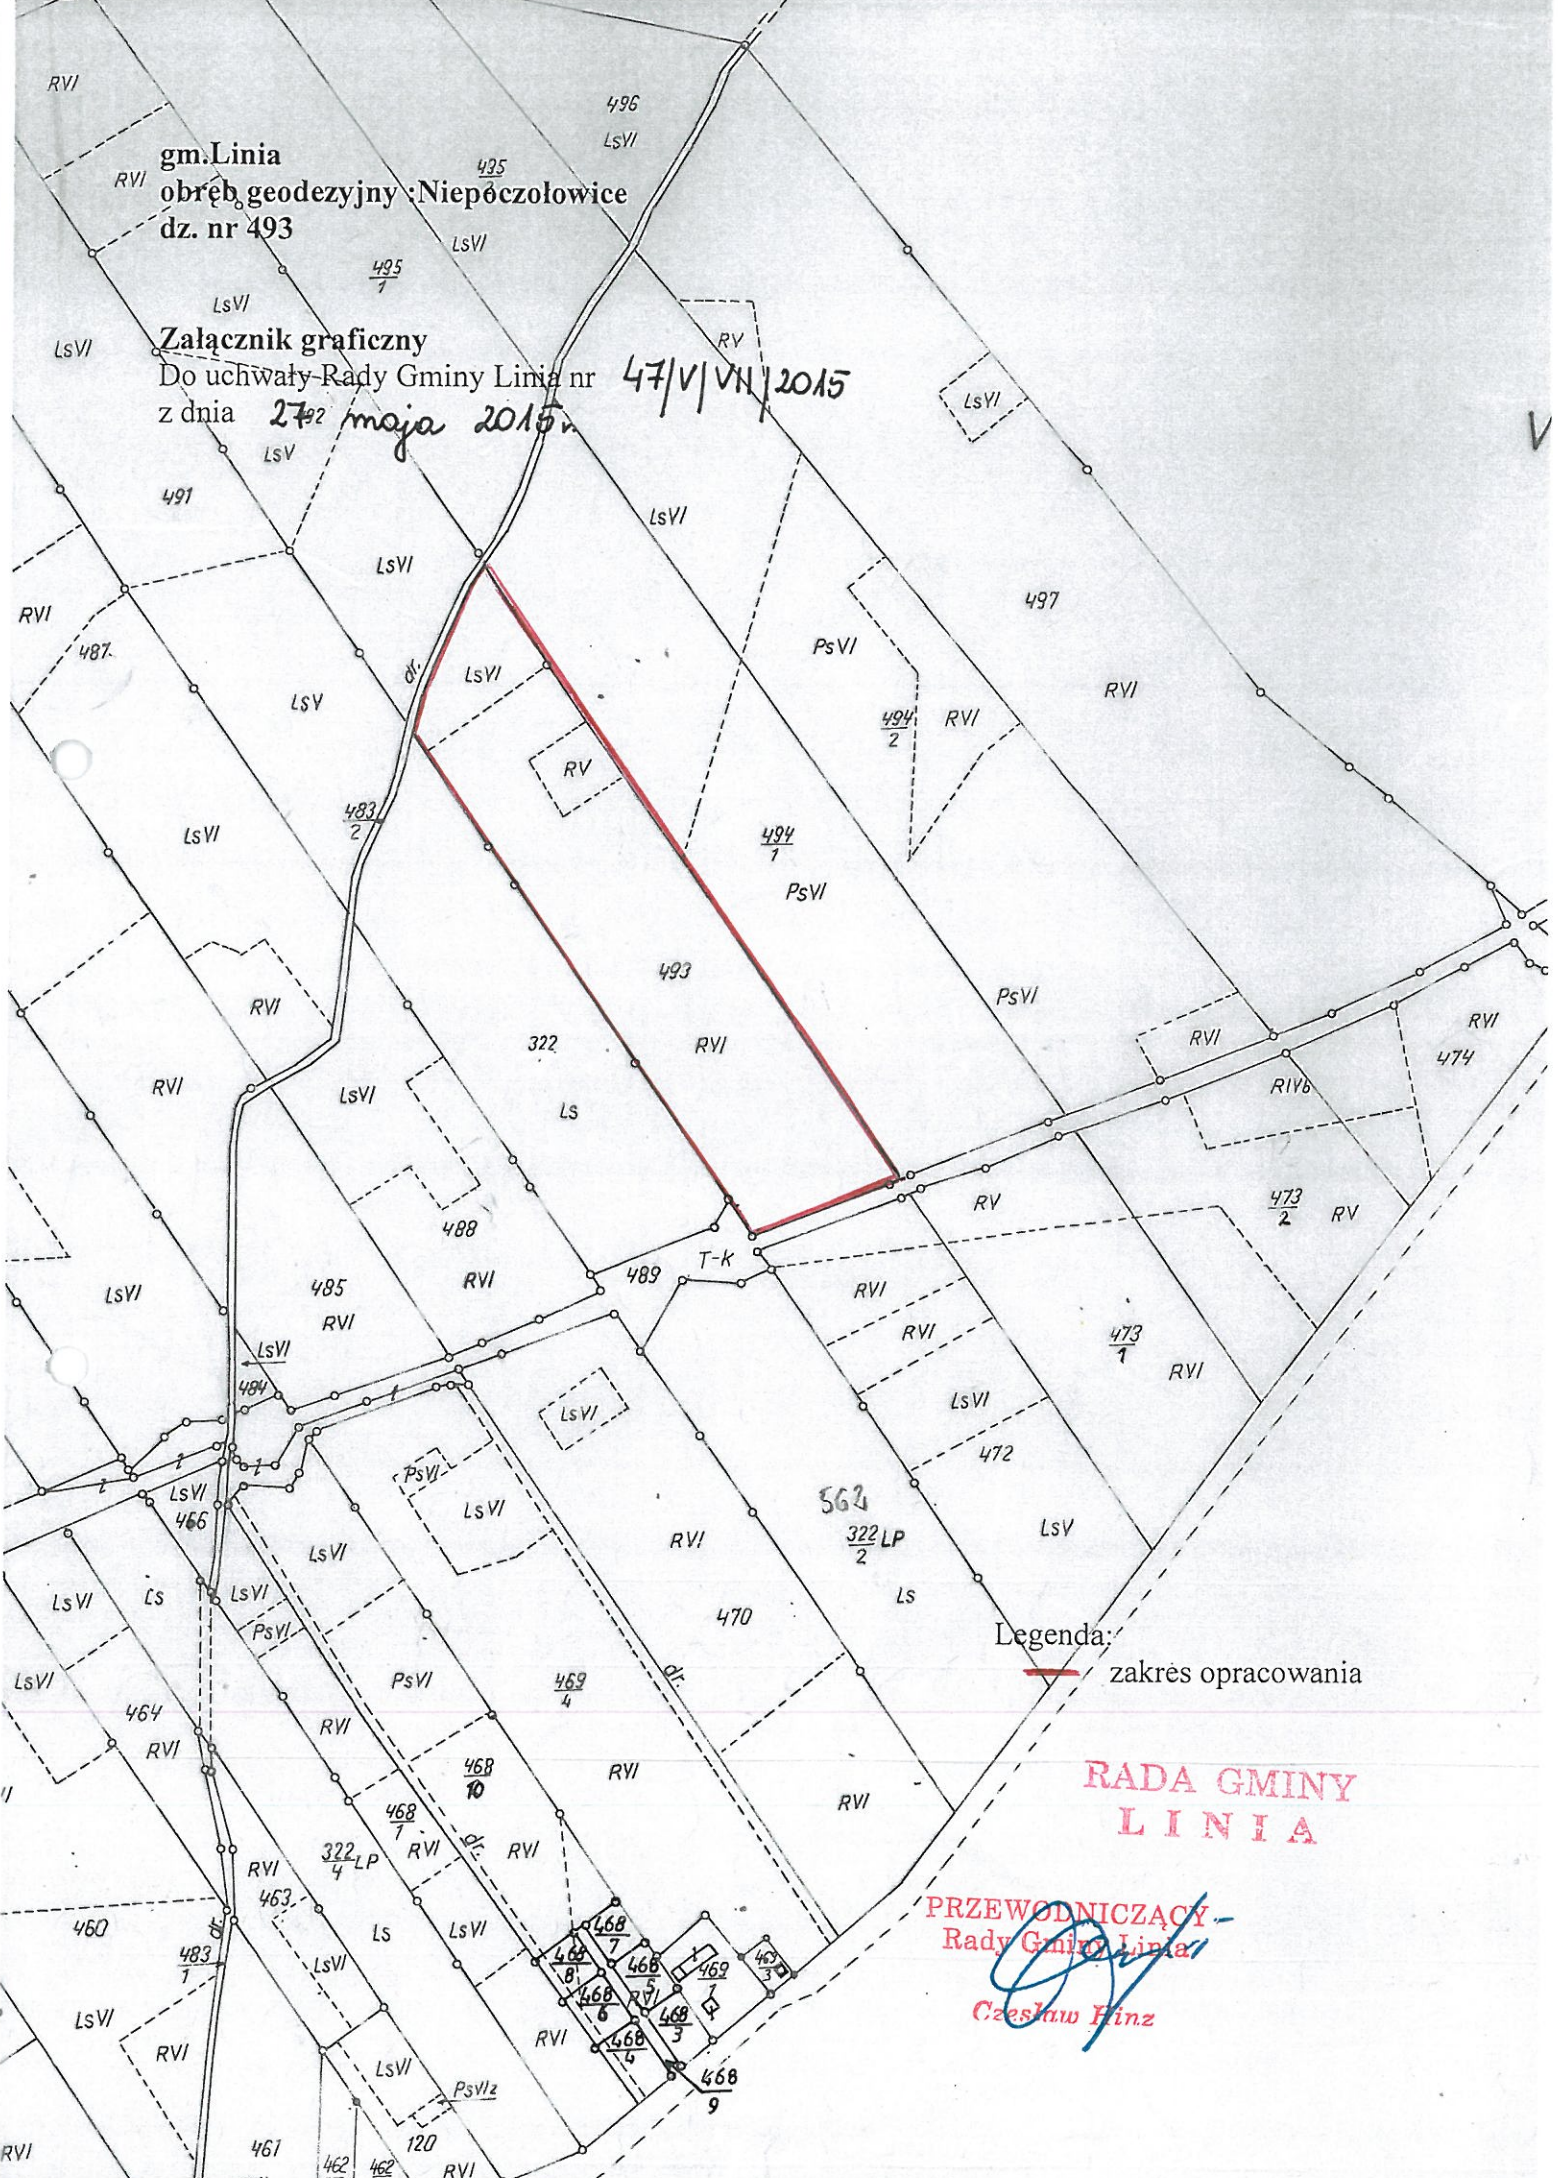

Legenda:
— zakres opracowania

**RADA GMINY
LINIA**

PRZEWODNICĄCY
Rady Gminy Linia
Czesław Hinz