

UCHWAŁA NR 48/V/VII/2015

RADY GMINY LINIA

z dnia 27 maja 2015 roku

w sprawie przystąpienia do zmiany miejscowego planu zagospodarowania przestrzennego dla obrębu geodezyjnego Niepoczołowice w gminie Linia w zakresie działki o nr 476/4 i 37/9

Na podstawie art. 14 ust. 1, 2 i 4 ustawy z dnia 27 marca 2003 r. o planowaniu i zagospodarowaniu przestrzennym (t.j. Dz. U. z 2012, poz. 647 z późn. zm.), art. 18 ust. 2 pkt 5 ustawy z dnia 8 marca 1990 r. o samorządzie gminnym (Dz. U. 2013 r. poz. 594 z późn. zm.) **Rada Gminy Linia uchwala**, co następuje:

§ 1

Przystępuje się do zmiany miejscowego planu zagospodarowania przestrzennego dla obrębu geodezyjnego Niepoczołowice w gminie Linia uchwalonego uchwałą 274/XXXVI/IV/2006 z dnia 20.10.2006r. (Dz. Urz. Woj. Pomorskiego Nr 60 poz.885 z dnia 13.03.2007r.) w zakresie działki o nr 476/4 i działki nr 37/9.

1. Zmiana miejscowego planu zagospodarowania przestrzennego dla działki ewidencyjnej nr 476/4 w zakresie zapisu „intensywność zabudowy: max.0,3”
2. Zmiana miejscowego planu zagospodarowania przestrzennego dla działki ewidencyjnej nr 37/9 w zakresie linii zabudowy.

§ 2

Integralną częścią uchwały jest załącznik graficzny dla działki ewidencyjnej nr 37/9 przedstawiający granice obszaru objętego zmianą planu .

§ 3

Wykonanie uchwały powierza się Wójtowi Gminy Linia.

§ 4

Uchwała wchodzi w życie z dniem podjęcia.


Bez uwag formalno-prawnych
w punkcie podstępy pracy
niniejszej uchwały

[Signature]

SE: *[Signature]*
Kancelaria Partnerzy sp.p.
ul. 46, 81-713 Sopot
574 91, fax 58 765 14 29
www.kancelariasbp.pl
46-57-28, RECON: 222-08-56 1E

PRZEWODNICZĄCY
Rady Gminy Linia

[Signature]
Czesław Hinz

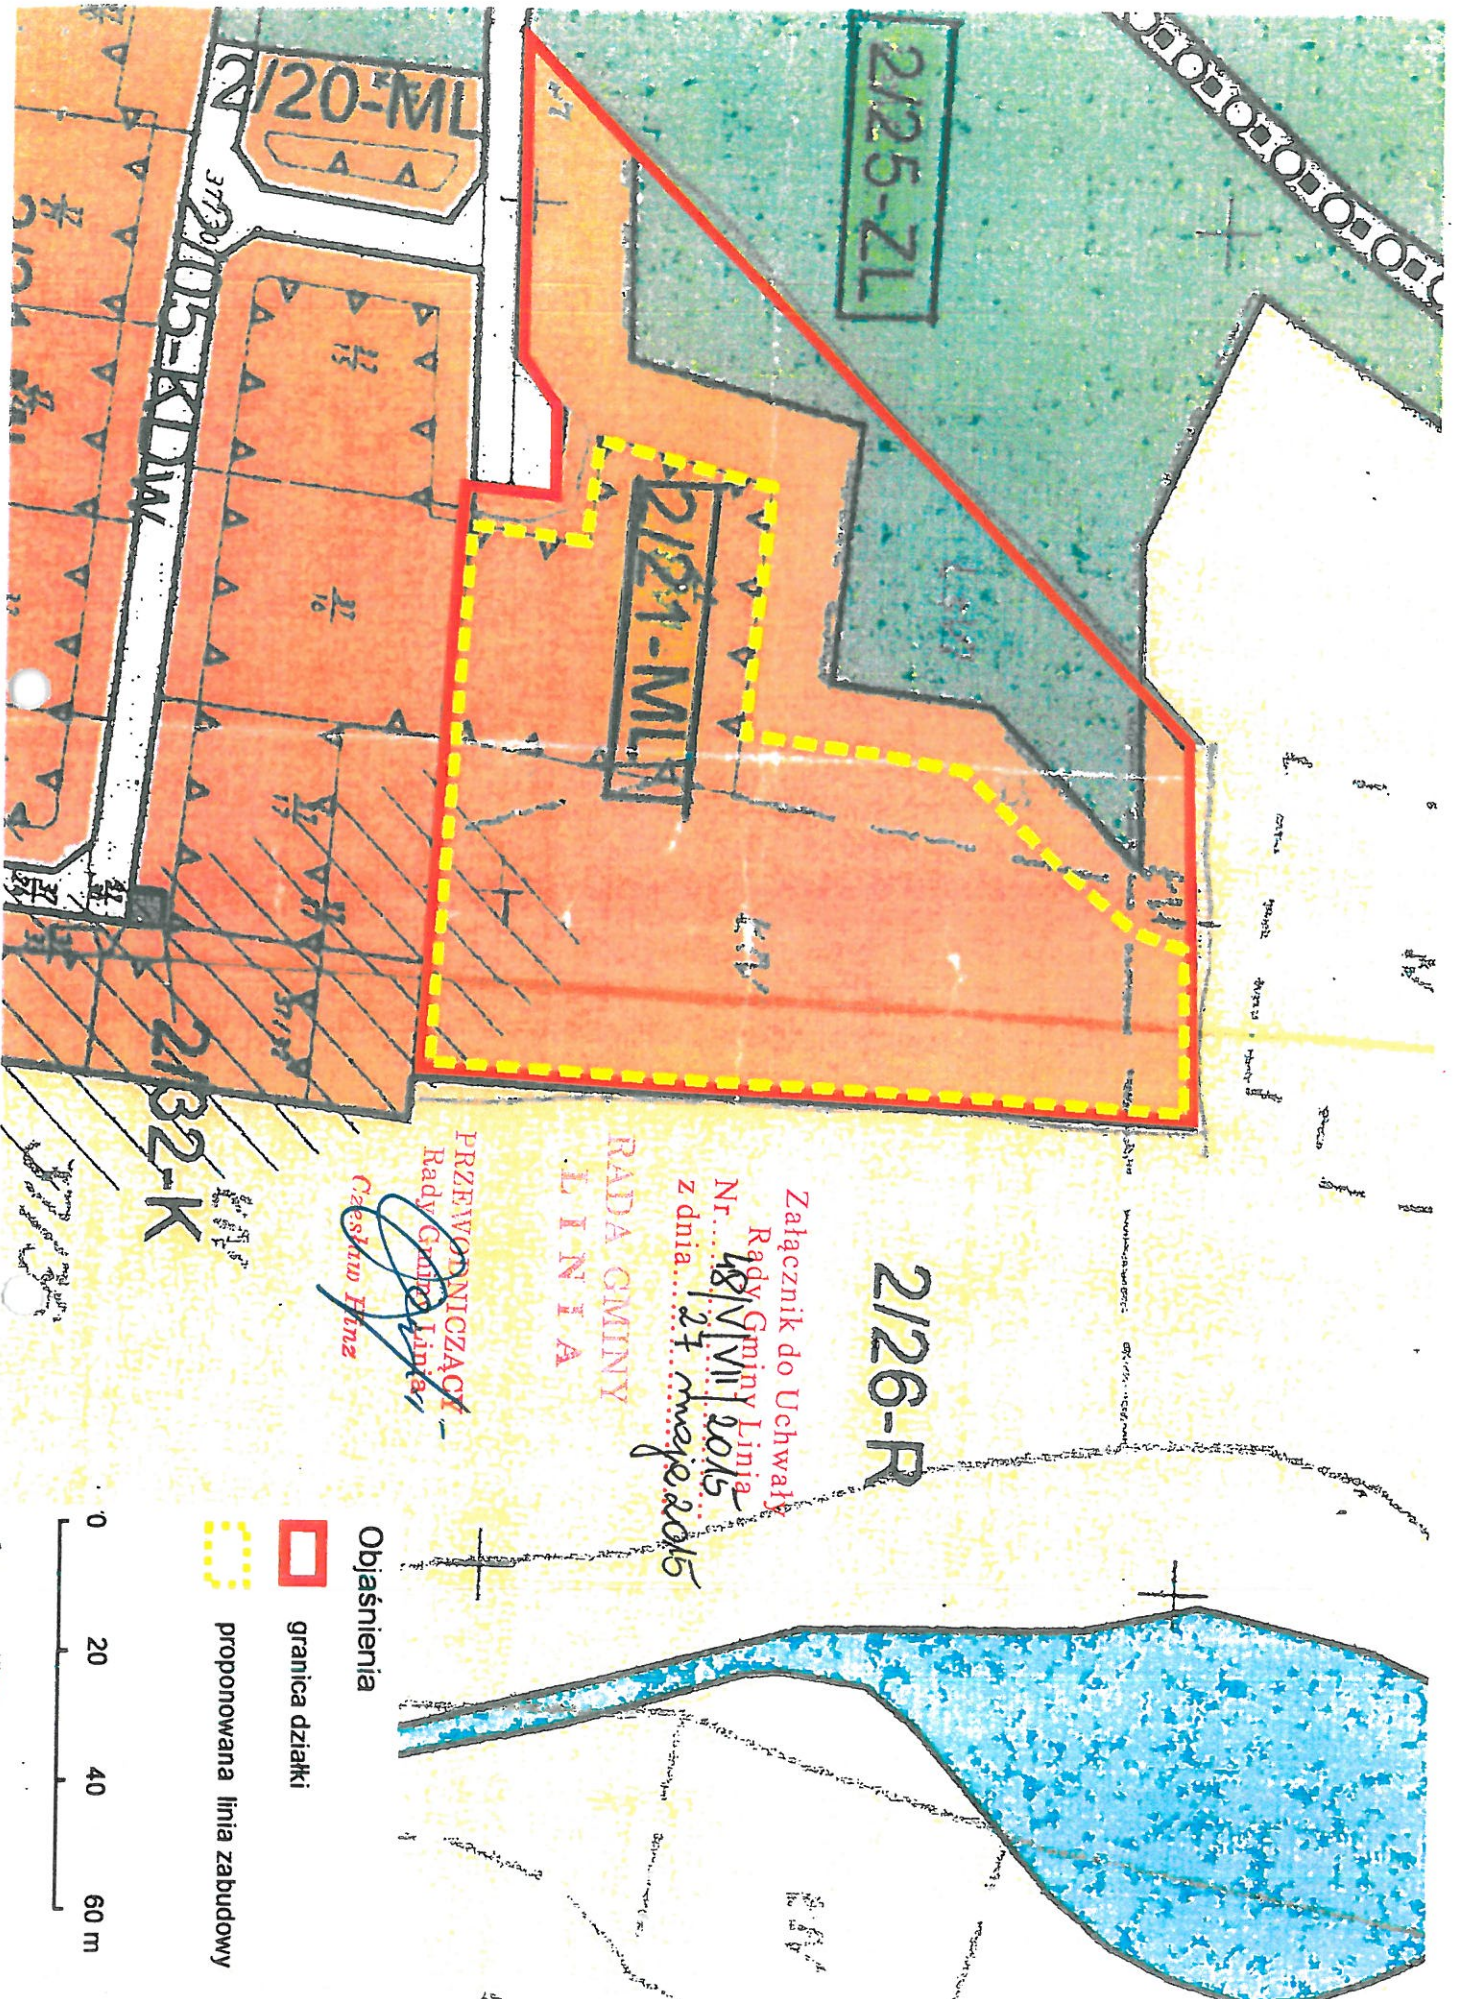

2/126-R

Załącznik do Uchwały
 Rady Gminy Linia
 Nr... 48/VIII/2015
 z dnia... 27 maja 2015

RADA GMINY
 L I N I A

PRZEWODNICZĄCY
 Rady Gminy Linia
Czesław Hinz

Objaśnienia

 granica działki

 proponowana linia zabudowy

