

UCHWAŁA NR 118/XII/VII/2016

RADY GMINY LINIA

z dnia 26 stycznia 2016 r.

w sprawie przystąpienia do sporządzenia zmiany fragmentu Studium uwarunkowań i kierunków zagospodarowania przestrzennego gminy Linia

Na podstawie art. 9 ust. 1, art. 10 i art. 27 ustawy z dnia 27 marca 2003 r. o planowaniu i zagospodarowaniu przestrzennym (t.j. Dz. U. z 2015 r. poz. 199 z późn. zm.), art. 18 ust. 2 pkt 5 ustawy z dnia 8 marca 1990 r. o samorządzie gminnym (tekst jednolity Dz. U. z 2015 poz. 1515 z późn. zm.) ***Rada Gminy Linia uchwala, co następuje:***

§ 1

Przystępuje się do sporządzenia zmiany fragmentu Studium uwarunkowań i kierunków zagospodarowania przestrzennego gminy Linia, dla terenu działki nr 65/16 położonej w obrębie geodezyjnym Pobłocie, w granicach określonych na załączniku graficznym do niniejszej uchwały.

§ 2

Wykonanie uchwały powierza się Wójtowi Gminy Linia.

§ 3

Uchwała wchodzi w życie z dniem podjęcia.

PRZEWODNICZĄCY
Rady Gminy Linia
[Podpis]
Czesław Hinz

MAPA DO CELÓW INFORMACYJNYCH Skala 1: 2000


woj. POMORSKIE, pow. wejherowski

Nazwa obrębu : Pobłocie

Działki : 65/16

Jednostka ewidencyjna : Linia

RADA GMINY
LINIA

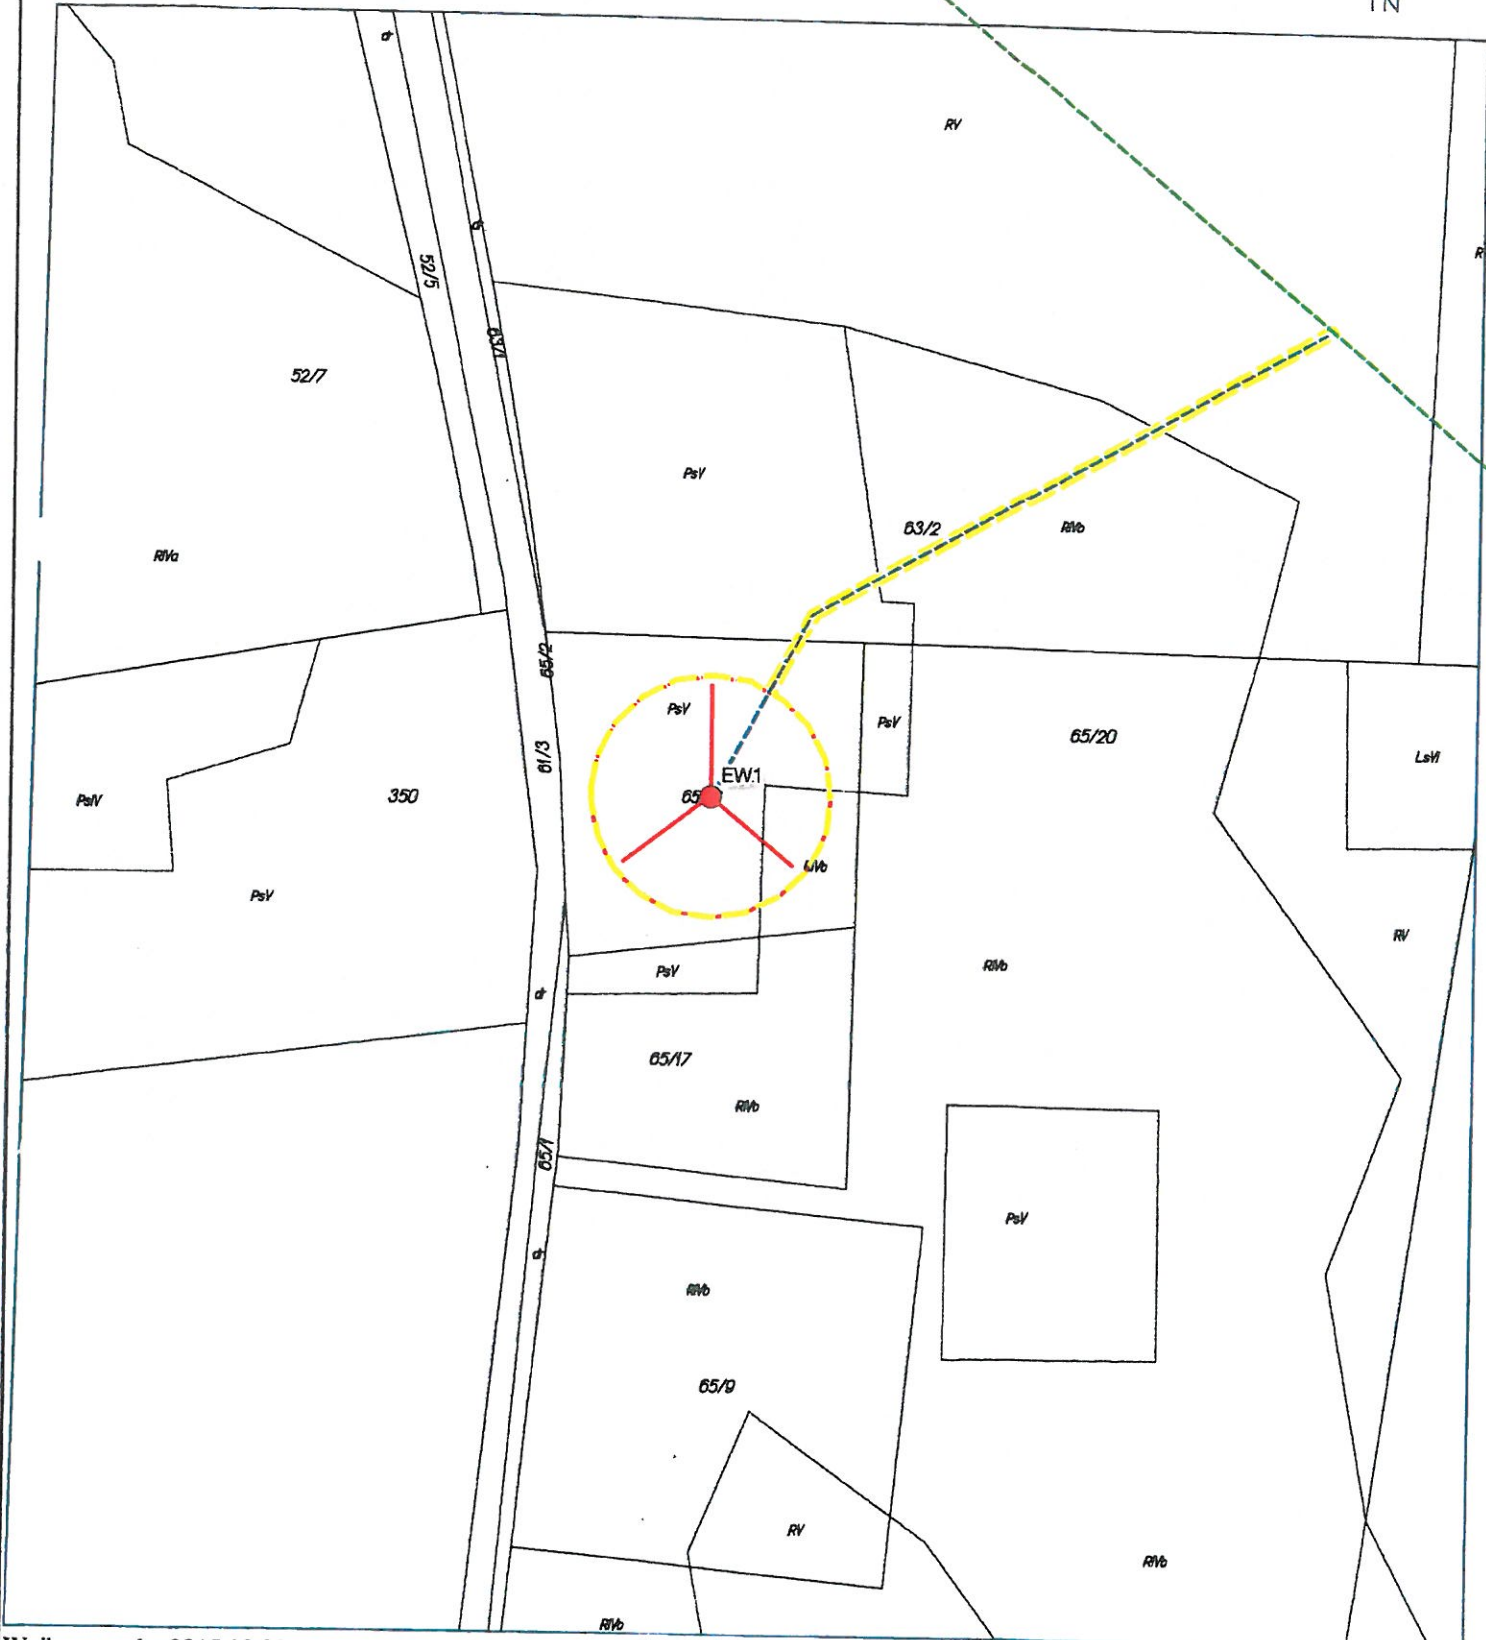

Wejherowo dn. 2015.08.03

Str. 1/1

Opracowano systemem GEO-MAP.

Załącznik do Uchwały
Rady Gminy Linia
Nr. 118/XIII/VIII/2016
z dnia 26.01.2016

PRZEWODNICZĄCY
Rady Gminy Linia

Czesław Hinz
Przewodniczący Rady Gminy Linia

- Legenda
- Planowana lokalizacja elektrowni (wieża, zasięg śmigieł)
 - Przebieg istniejącej linii SN
 - Przebieg planowanej podziemnej linii SN
 - Zakres zmiany przeznaczenia działek

