

UCHWAŁA NR 134/XIII/VII/2016

RADY GMINY LINIA

z dnia 18 marca 2016 roku

w sprawie przystąpienia do sporządzenia zmiany fragmentu Studium uwarunkowań i kierunków zagospodarowania przestrzennego gminy Linia.

Na podstawie art. 9 ust. 1 i art. 27 ustawy z dnia 27 marca 2003 r. o planowaniu i zagospodarowaniu przestrzennym (t.j. Dz. U. z 2015 r. poz. 199 z późn. zm.), art. 18 ust. 2 pkt 5 ustawy z dnia 8 marca 1990r. o samorządzie gminnym (tekst jednolity Dz. U. z 2015 poz. 1515 z późn. zm.) ***Rada Gminy Linia uchwala co następuje:***

§ 1

Przystępuje się do sporządzenia zmiany fragmentu Studium uwarunkowań i kierunków zagospodarowania przestrzennego gminy Linia, w granicach określonych na załączniku graficznym do niniejszej uchwały.

§ 2

Uchyla się Uchwałę nr 118/XII/VII/2016 Rady Gminy Linia z dnia 26 stycznia 2016 r.

§ 3

Wykonanie uchwały powierza się Wójtowi Gminy Linia.

§ 4

Uchwała wchodzi w życie z dniem podjęcia.


PRZEWODNICZĄCY
Rady Gminy Linia
Czesław Hinz


akceptacja

Czesław Hinz

Załącznik do Uchwały Nr 134/XIII/VIII/2016
Rady Gminy Linia
z dnia 18 marca 2016r.

MAPA DO CELÓW INFORMACYJNYCH Skala 1: 5000
woj. POMORSKIE, pow. wejherowski
Nazwa obrębu : Pobłocie
Działki : 65/21
Jednostka ewidencyjna : Linia

 granica opracowania

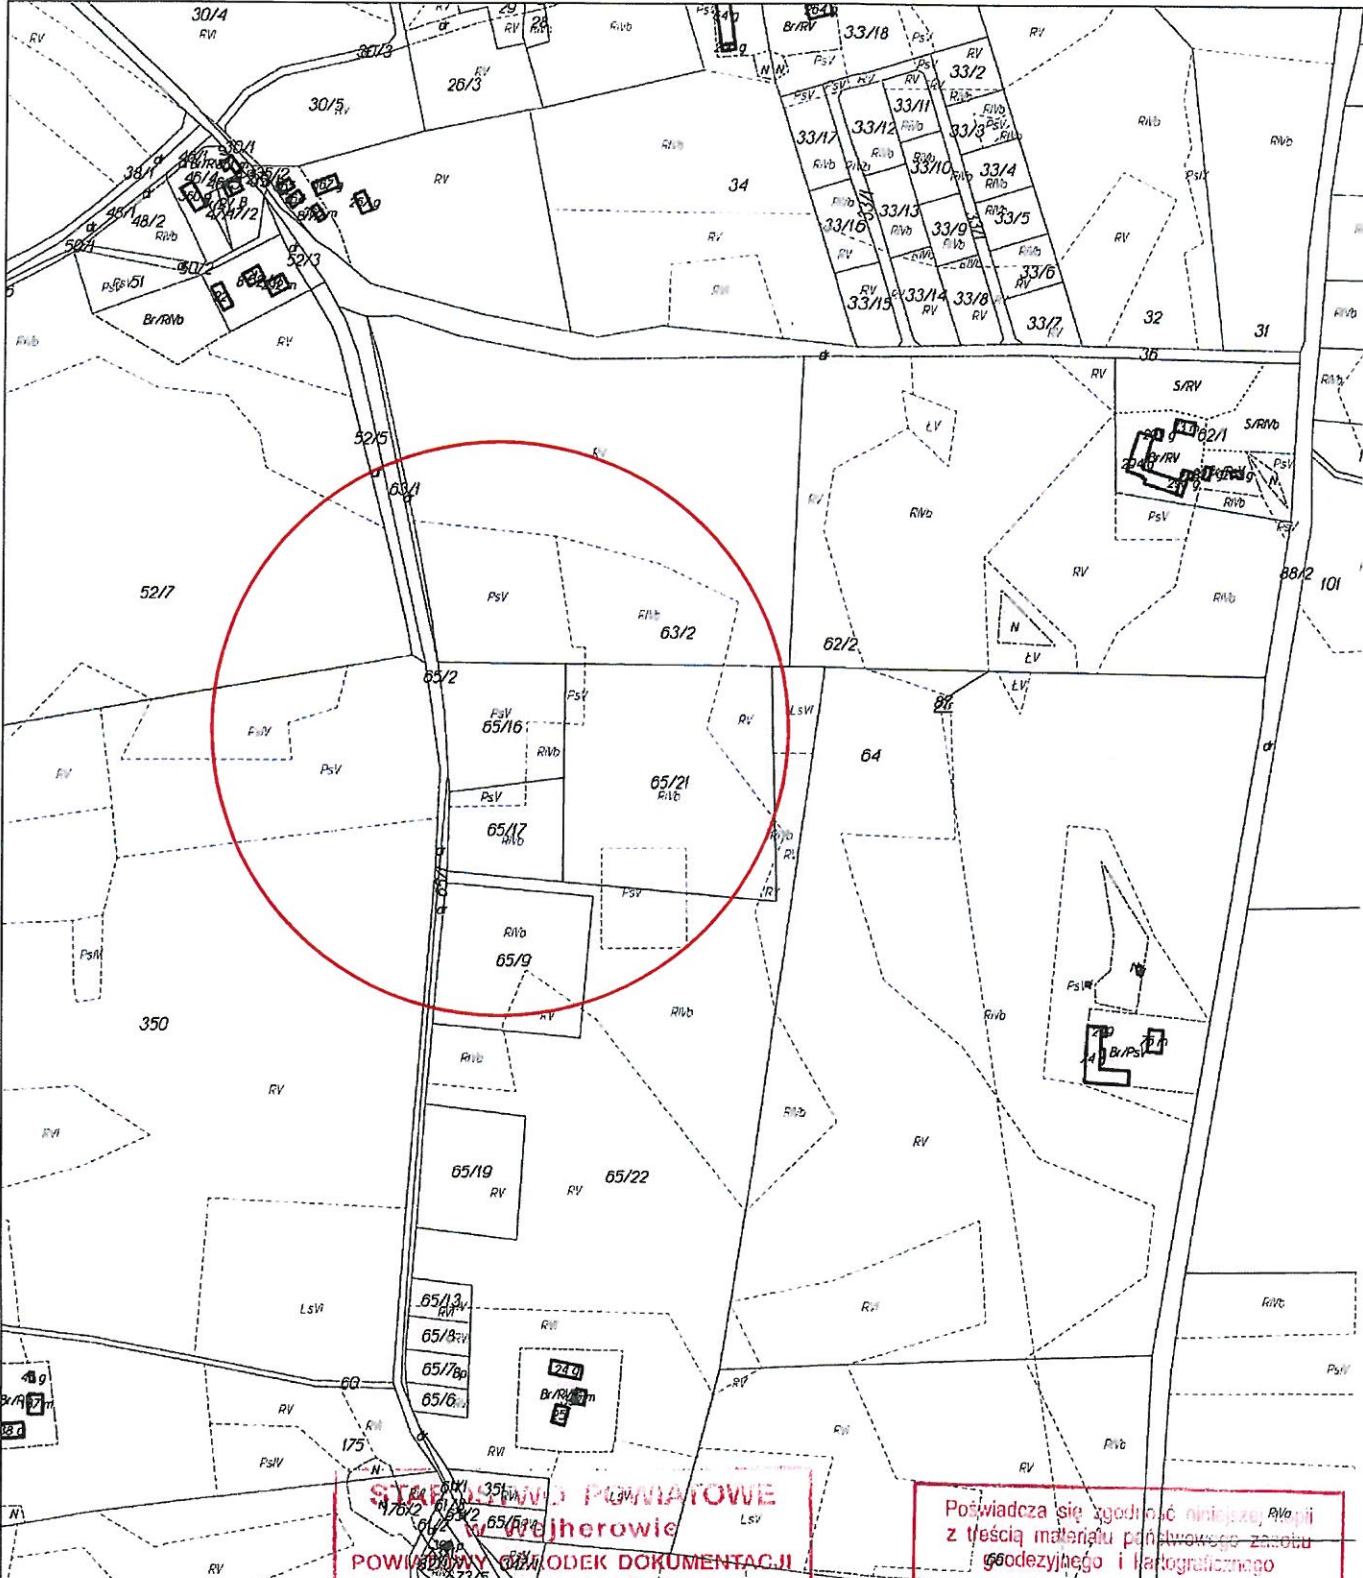

Wejherowo dn. 2016.03.24

Opracowano systemem GEO-MAP

STAROSTWO POWIATOWE
w Wejherowie
POWIATOWY BIURO DOKUMENTACJI
GEODEZYJNO-KARTOGRAFICZNEJ
Str. 1/1

Poświadczam zgodność niniejszej kopii z treścią materiału pomiarowego zasobu geodezyjnego i kartograficznego

Starosta Wejherowski

Id. ewidencyjny CP.6642.1217.2016

2016 -03- 24

Ant

Reprodukowanie, rozpowszechnianie i rozprowadzanie niniejszego dokumentu wymaga zezwolenia o którym mowa w art. 16 ustawy z dnia 17.05.1989 r. Prawo geodezyjne i kartograficzne