

UCHWAŁA NR 135/XIII/VII/2016

RADY GMINY LINIA

*z dnia 18 marca 2016 roku*

***w sprawie przystąpienia do sporządzenia miejscowego planu  
zagospodarowania przestrzennego dla terenu działki nr 144/3 w Tłuczewie,  
gmina Linia.***

Na podstawie art. 14 ust. 1 i 2 ustawy z dnia 27 marca 2003 r. o planowaniu i zagospodarowaniu przestrzennym (t.j. Dz. U. 2015, poz. 199 z późn. zm.), art. 18 ust. 2 pkt 5 ustawy z dnia 8 marca 1990r. o samorządzie gminnym (tekst jednolity Dz. U. 2015 poz. 1515 z późn. zm.) ***Rada Gminy Linia uchwala co następuje:***

§ 1

Przystępuje się do sporządzenia miejscowego planu zagospodarowania przestrzennego dla terenu działki nr 144/3 w Tłuczewie, w granicach określonych w załączniku graficznym do niniejszej uchwały.

§ 2

Wykonanie uchwały powierza się Wójtowi Gminy Linia.

§ 3

Uchwała wchodzi w życie z dniem podjęcia.

PRZEWODNICZĄCY  
Rady Gminy Linia  
*Czesław Hinz*

*akceptuję* 

Załącznik do Uchwały  
Rady Gminy Linia

Nr... 135/XIII/VIII/2016  
z dnia 18 marca 2016

WYRYS Z MAPY EWIDENCJI GRUNTÓW Skala 1: 2000


woj. POMORSKIE, wejherowski

Jednostka ewidencyjna : 221506\_2,

Obreb numer : 0011 Tłuczewo

Działka : 144/3


EG.6621.5307.2015

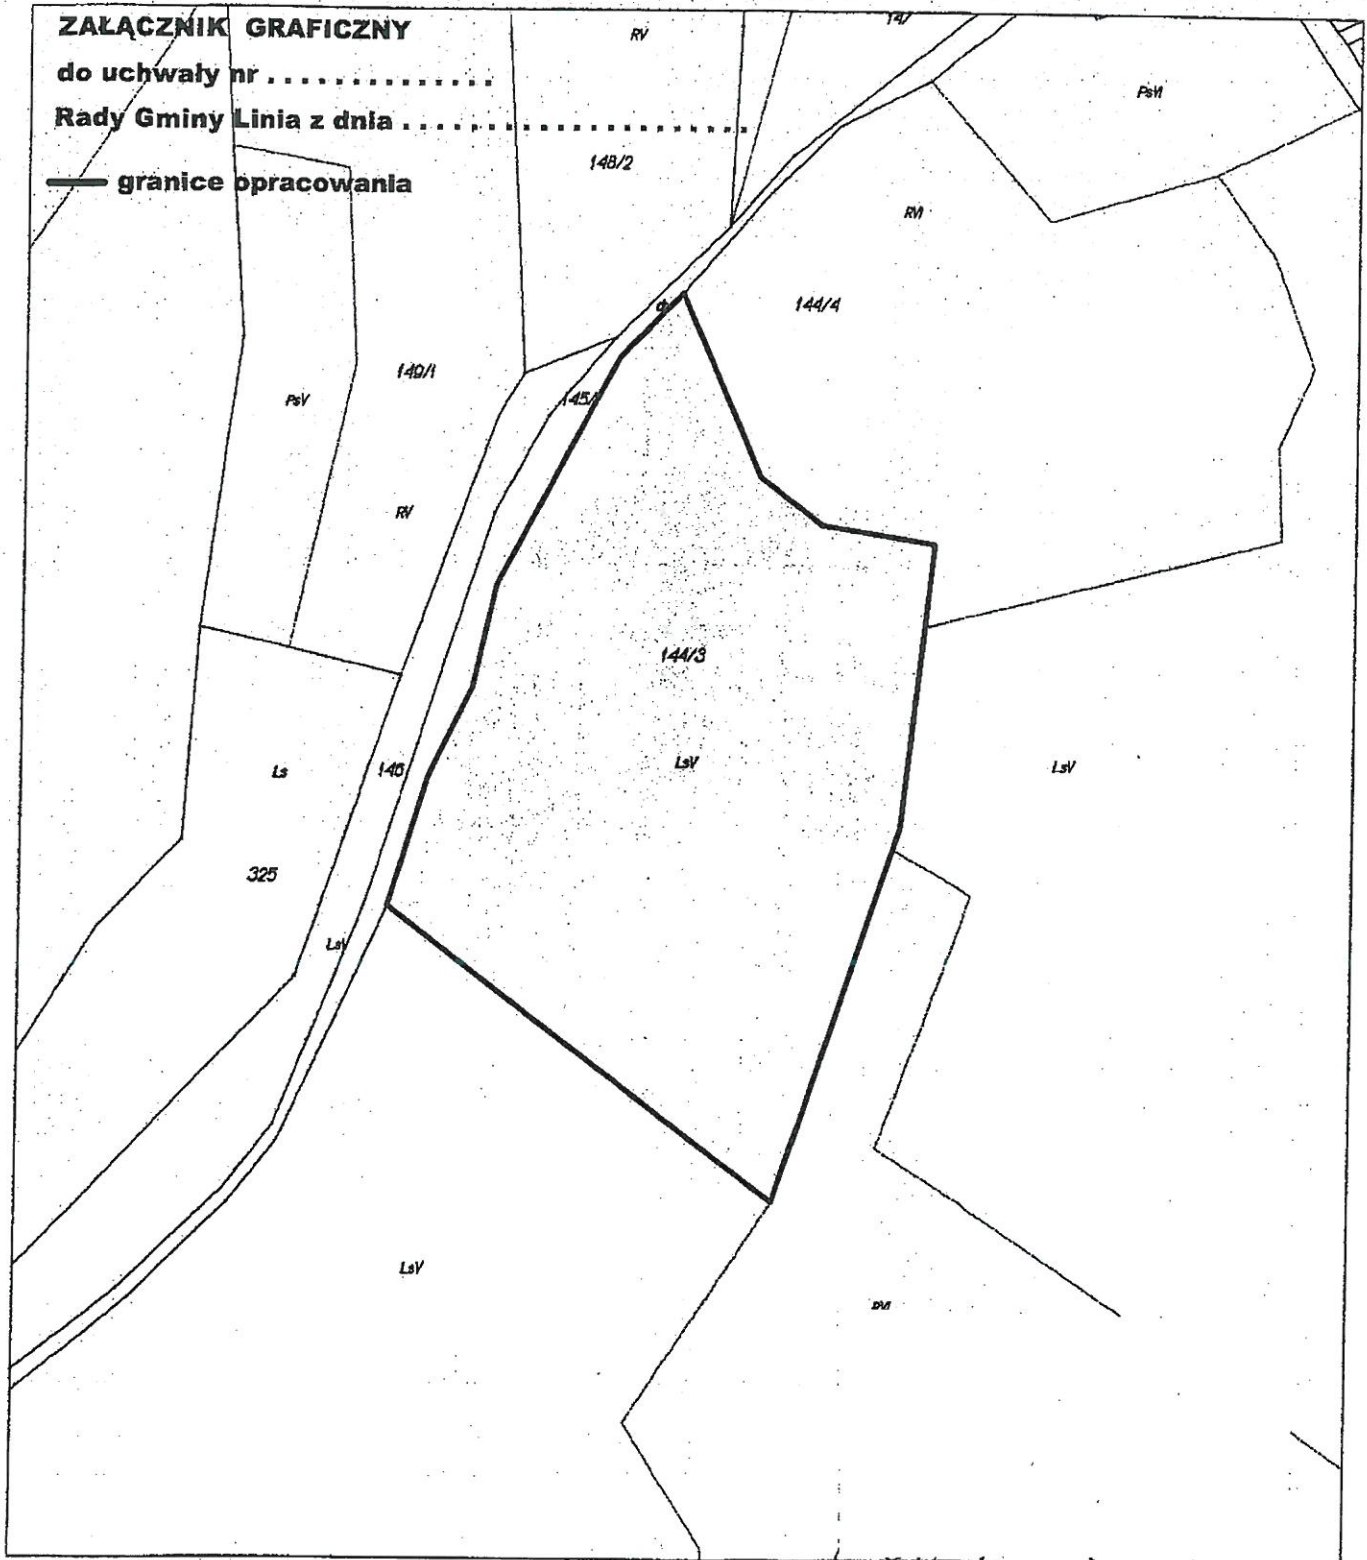

Integralną częścią niniejszego wyrys z mapy ewidencyjnej jest wypis z rejestru gruntów.

Dokument niniejszy jest przeznaczony do dokonania wpisu w Księdze Wieczystej.

Opracowano systemem GEO-MAP. Wydrukował(a) : Zdzisława Konkol dnia: 2015.12.15 godz.: 14:41:12 Strona 1/1

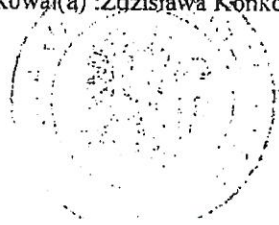

**PRZEWODNICZĄCY**  
**Rady Gminy Linia**

*Czesław Hinz*  
**Czesław Hinz**