

**UCHWAŁA NR 254/XXV/VII/2017**

**RADY GMINY LINIA**

***z dnia 18 maja 2017 roku***

***w sprawie przystąpienia do sporządzenia zmiany miejscowego planu zagospodarowania przestrzennego dla fragmentu obrębu geodezyjnego Niepoczołowice (działki nr 544/1, 544/2, 544/3, 544/4 i 543/8), gmina Linia***

Na podstawie art. 14 ust. 1 i 2 ustawy z dnia 27 marca 2003 r. o planowaniu i zagospodarowaniu przestrzennym (t.j. Dz. U. z 2016 r., poz. 778 z późn. zm.), art. 18 ust. 2 pkt 5 ustawy z dnia 8 marca 1990 r. o samorządzie gminnym (t.j. Dz. U. z 2016 r., poz. 446 z późn. zm.) Rada Gminy Linia uchwala co następuje:

**§ 1**

Przystępuje się do sporządzenia zmiany miejscowego planu zagospodarowania przestrzennego dla fragmentu obrębu geodezyjnego Niepoczołowice (działki nr 544/1, 544/2, 544/3, 544/4 i 543/8), w granicach określonych w załączniku graficznym do niniejszej uchwały.

**§ 2**

Wykonanie uchwały powierza się Wójtowi Gminy Linia.

**§ 3**

Uchwała wchodzi w życie z dniem podjęcia.


*Brała udział w pracach komisji - przystąpiła w przedmowa przedtym przez niniejszą uchwałę.*

r. pr. **Patrycja Griffin**

**PRZEWODNICZĄCY  
Rady Gminy Linia**

*Czesław Hinz*

Załącznik graficzny do uchwały Rady Gminy Linia nr 254/XXV/VII/17 z dnia 18 maja 2014 r.

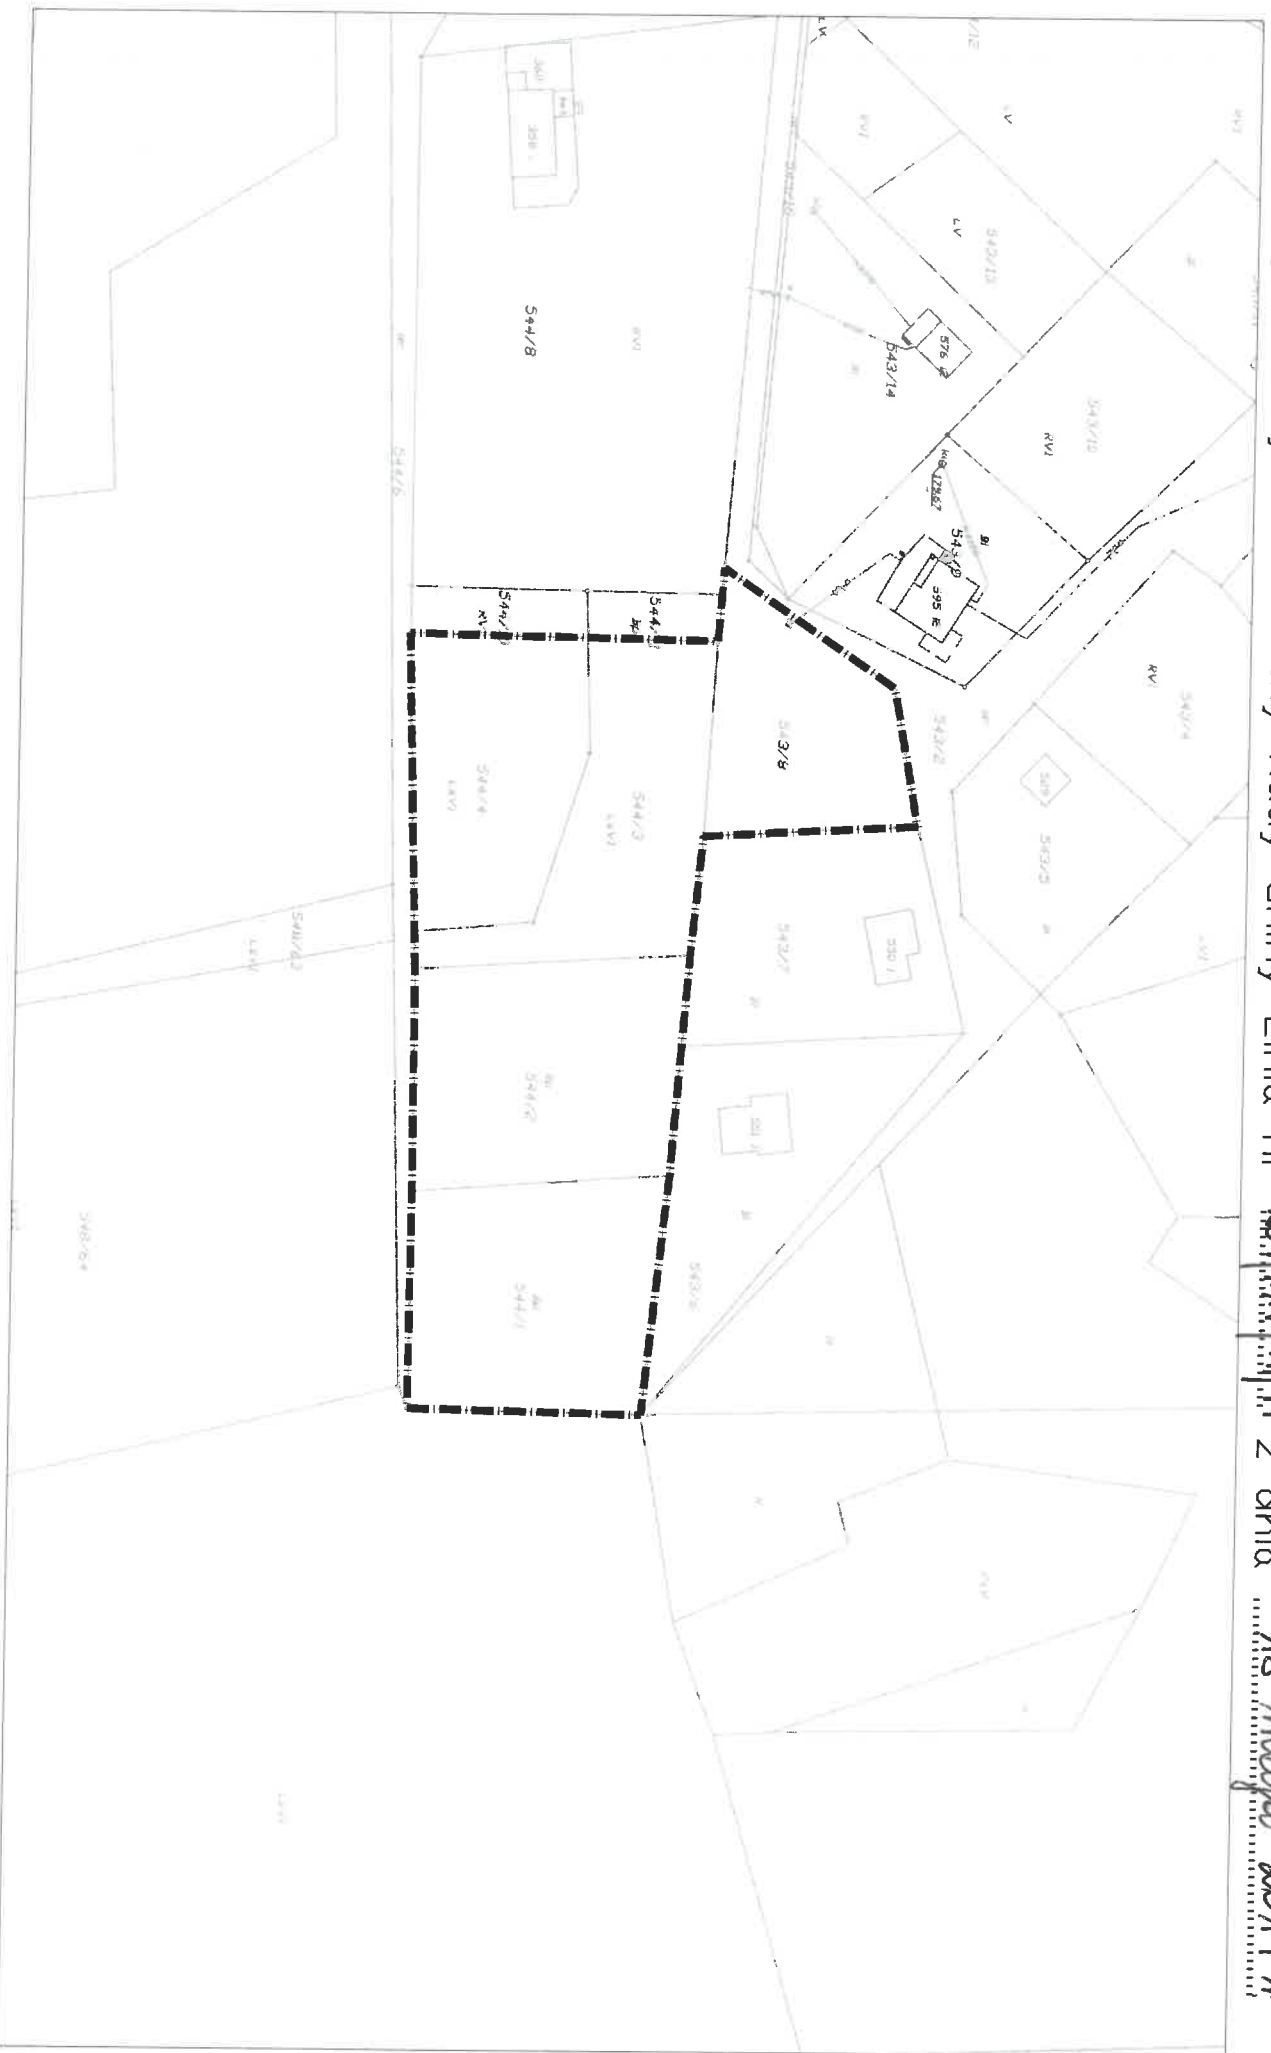

--- Granica opracowania

Przewodniczący  
Rady Gminy Linia  
PRZEWODNICZĄCY  
Rady Gminy Linia  
Czesław Dziw...