

**U C H W A Ł A 301/XXVIII/VII/2017**

**RADY GMINY LINIA**

*z dnia 22 listopada 2017 r.*

***w sprawie przystąpienia do sporządzenia miejscowego planu  
zagospodarowania przestrzennego dla fragmentu obrębu geodezyjnego  
Niepoczółowice (działka nr 24/13), gmina Linia***

Na podstawie art. 14 ust. 1 i 2 ustawy z dnia 27 marca 2003 r. o planowaniu i zagospodarowaniu przestrzennym (t.j. Dz. U. z 2017 roku, poz. 1073), art. 18 ust. 2 pkt 5 ustawy z dnia 8 marca 1990 r. o samorządzie gminnym (t.j. Dz. U. z 2017 roku, poz. 1875), Rada Gminy Linia uchwala co następuje:

**§ 1**

Przystępuje się do sporządzenia miejscowego planu zagospodarowania przestrzennego dla fragmentu obrębu geodezyjnego Niepoczółowice (działka nr 24/13), w granicach określonych na załączniku graficznym do niniejszej uchwały.

**§ 2**

Wykonanie uchwały powierza się Wójtowi Gminy Linia.

**§ 3**


Uchwała wchodzi w życie z dniem podjęcia.

**PRZEWODNICZĄCY**  
Rady Gminy Linia  
*Czesław Hinz*

Zatęcznik graficzny do Uchwały  
Rady Gminy Linia nr 301/XXVIII/VII/2017z dnia 22.11.2017r.

**RADA GMINY  
L I N I A**

skala 1:1000 

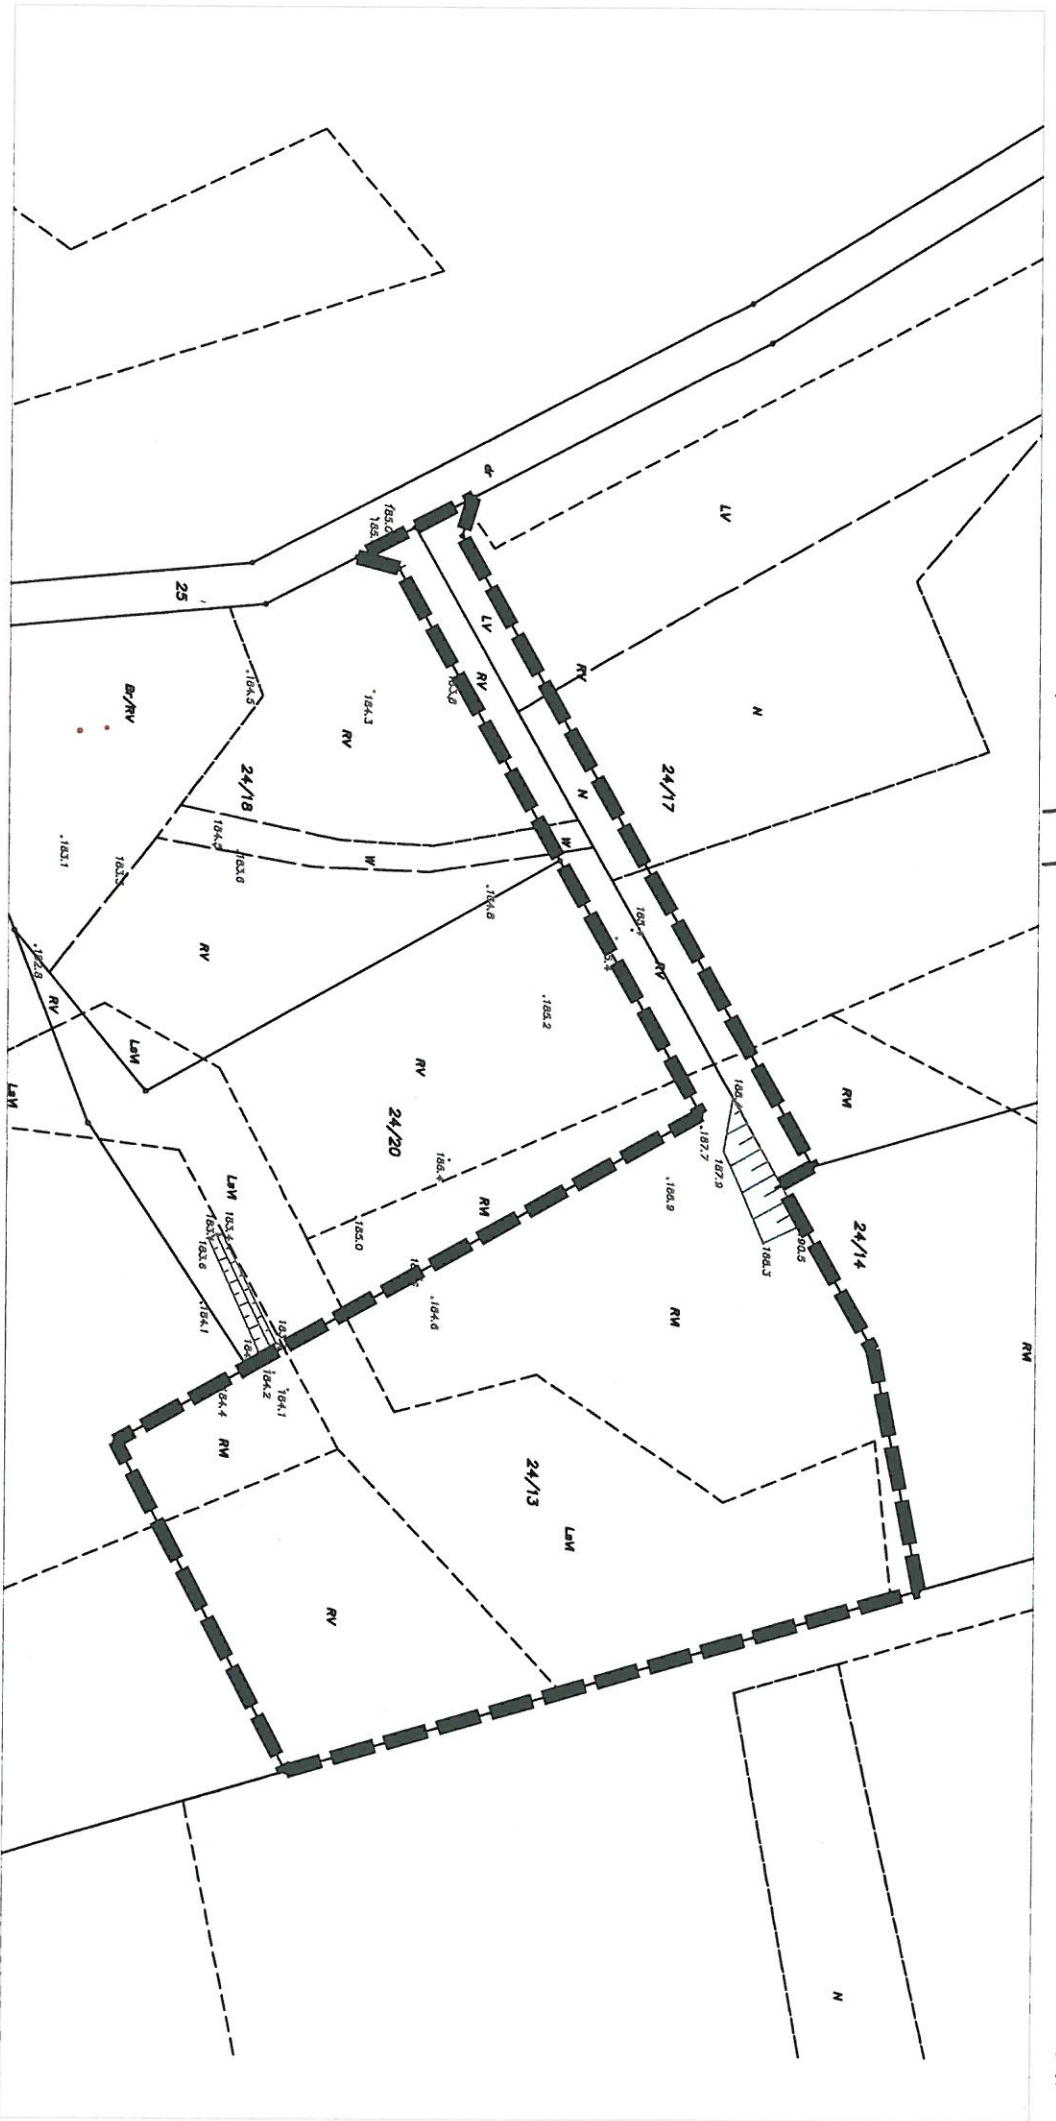

— — — — — granica opracowania

Przewodniczący  
Rady Gminy Linia

**PRZEWODNICZĄCY**  
Rady Gminy Linia  
*Czesław Hinz*