

UCHWAŁA NR 363/XXXIII/VII/2018

RADY GMINA LINIA

z dnia 5 czerwca 2018 roku

w sprawie przystąpienia do sporządzenia miejscowego planu zagospodarowania przestrzennego dla fragmentu obrębu geodezyjnego Linia (działka nr 23/16), gmina Linia

Na podstawie art. 14 ust. 1 i 2 ustawy z dnia 27 marca 2003 r. o planowaniu i zagospodarowaniu przestrzennym (t.j. Dz. U. z 2017 roku, poz. 1073 z późn. zm.), art. 18 ust. 2 pkt 5 ustawy z dnia 8 marca 1990 r. o samorządzie gminnym (t.j. Dz. U. z 2018 roku, poz. 994 z późn. zm.) *Rada Gminy Linia uchwala co następuje:*

§ 1

Przystępuje się do sporządzenia miejscowego planu zagospodarowania przestrzennego dla fragmentu obrębu geodezyjnego Linia (działka nr 23/16), w granicach określonych na załączniku graficznym do niniejszej uchwały.

§ 2

Wykonanie uchwały powierza się Wójtowi Gminy Linia.


§ 3

Uchwała wchodzi w życie z dniem podjęcia.

PRZEWODNICZĄCY
Rady Gminy Linia
Czesław Hinz

Patrycja Miskowiec
RADA PRAWNY
05.06.2018

Załącznik graficzny do Uchwały Nr 363/XXI/III/VIII/2018
 Rady Gminy Lina z dnia 5 czerwca 2018 r.

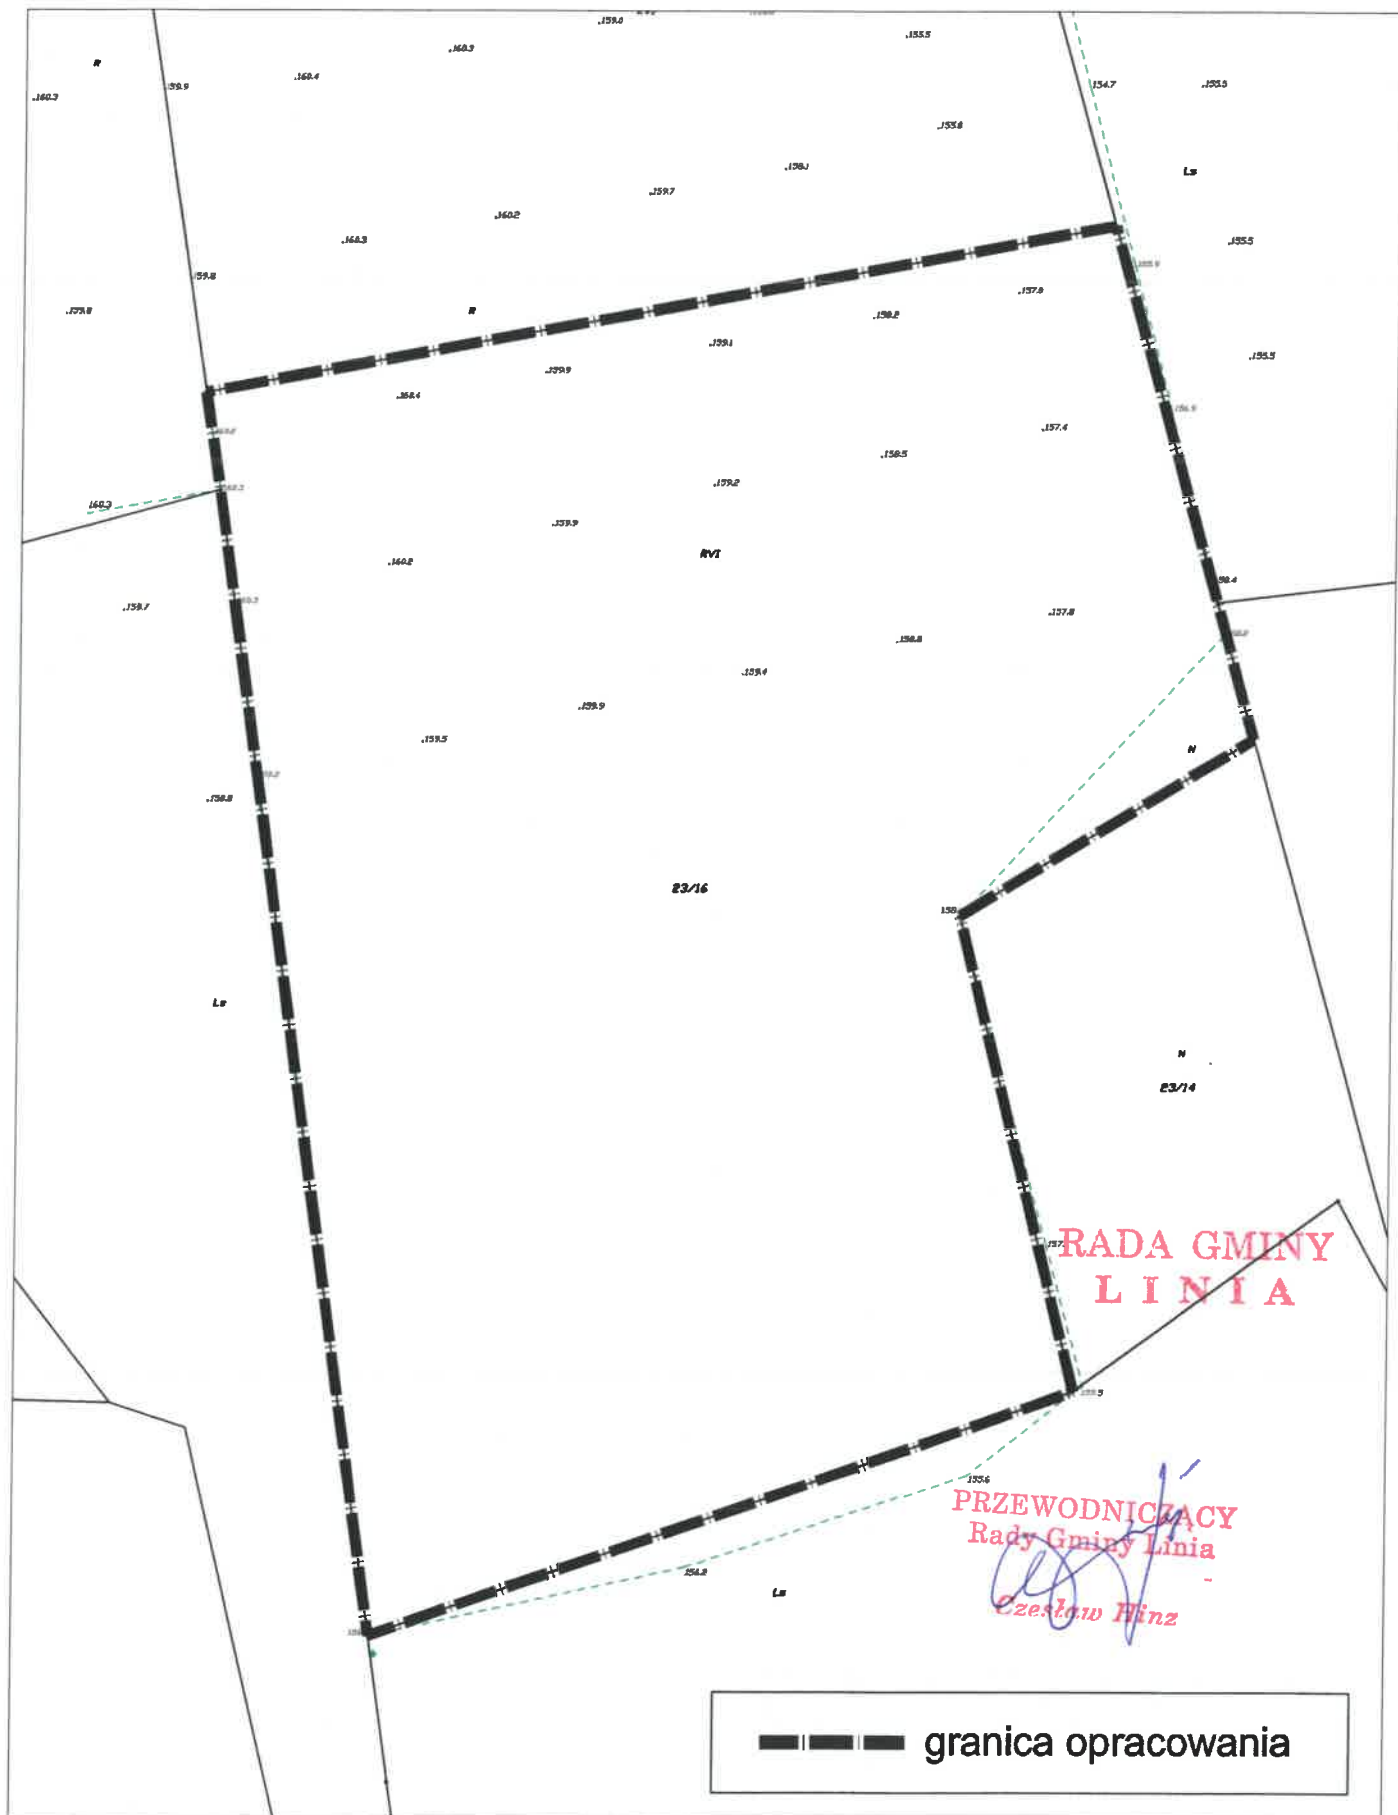

**RADA GMINY
LINIA**

**PRZEWODNICZĄCY
Rady Gminy Linia**
Czesław Hinz

— — — — granica opracowania