


Miejscowy plan zagospodarowania przestrzennego fragmentu wsi Linia, dotyczącego działki o nr 47, w gminie Linia



Wzrys ze Studium uwarunkowań i kierunków zagospodarowania przestrzennego Gminy Linia

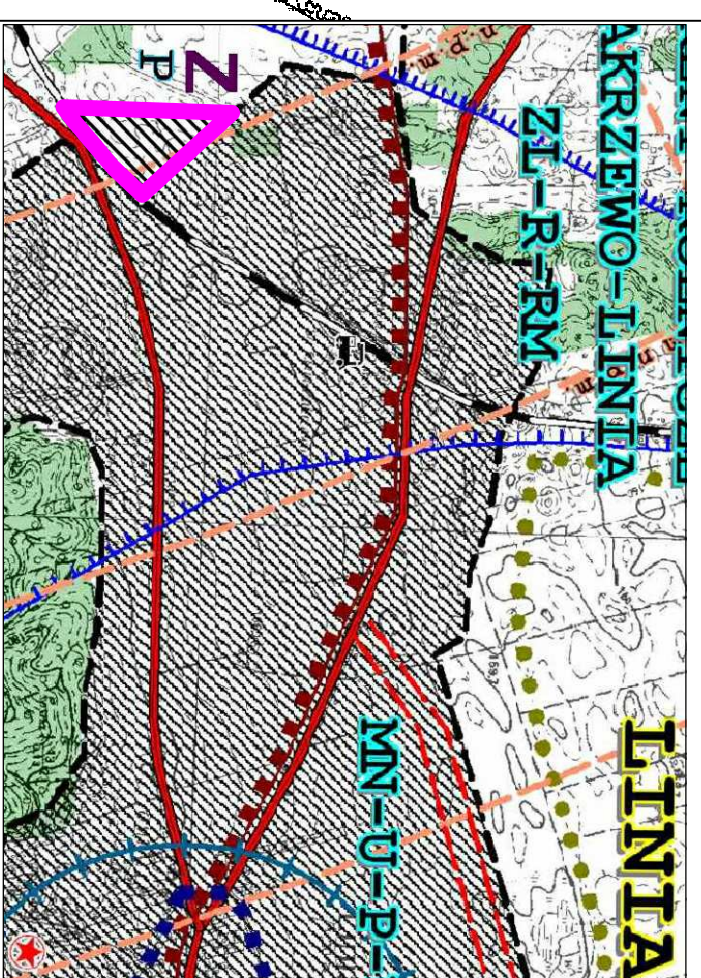

- Granica obszaru objętego planem
- LINIA**
PODSTAWOWE JEDNOSTKI OSADNICZE
(NAZWY OBRĘBÓW GEOEKOLOGICZNYCH)
- DROGA POWIATOWA
- LINIA KOLEJOWA (TERENY ZAKRZEMIE)
- OPIEKIENNA KASZUBSKIEGO PARKU KRAJOBRAZOWEGO
- WYZNACZONA STREFA OCHRONNA GWPE NR 114
- GŁÓWNY ZBIORNIK WÓD PODZIEMNYCH NR 114 LUB NR 111
- STREFA PODJEŚĆ DO ŁOŻNISK W SIEMPIROWICACH
- KOMPLEKS LEŚNY
- ISTNIEJĄCA I PROJEKTOWANA ZABUDOWA WSI O RÓŻNEJ FUNKCJI
- MN TERENY ZABUDOWY MIESZKANIOWEJ JEDNORODZINNEJ
- ML TERENY ZABUDOWY LETNISKOWEJ
- U TERENY ZABUDOWY USŁUGOWEJ
- UT TERENY USŁUG TURYSTYCZNYCH
- P TERENY PRODUKCYJNE
- ZL TERENY LEŚNE
- R TERENY ROLNICZE
- RM TERENY ZABUDOWY ZARODKOWEJ

OZNACZENIA PLANU

1. USTALENIA PLANU
 - 1.1 Ustalenia ogólne
 - Granica opracowania planu
 - Linia rozgraniczająca tereny o różnym przeznaczeniu lub różnych zasadach zagospodarowania
 - Nieprzekraczalnie linie zabudowy
 - 1.2 Przeznaczenie terenów
 - U/P**
Tereny zabudowy zabudowy usługowej oraz obiektów produkcyjnych, składów i magazynów
 - KD/W**
Tereny dróg wewnętrznych

Załącznik nr 1 do Uchwały nr
Rady Gminy Linia
z dnia 2011 roku

MIEJSCOWY PLAN ZAGOSPODAROWANIA PRZESTRZENNEGO
fragmentu wsi Linia, dotyczącego działki o nr 47, w gminie Linia

PROJEKT PLANU **SKALA 1:1000**

CKK
CKK Architekti
ul. Świecista 87/6
81-389 Gdynia

ZESPÓŁ AUTORSKI
mgr inż. arch. Małgorzata Ossowska
członek POiU nr wpisu G-1552/03
mgr inż. arch. Anna Koł
mgr Marek Rzepka