



Zmiana części miejscowego planu zagospodarowania przestrzennego fragmentu wsi Pobłocie dotyczącego działek o nr 351 i 65/14 (część) w gminie Linia

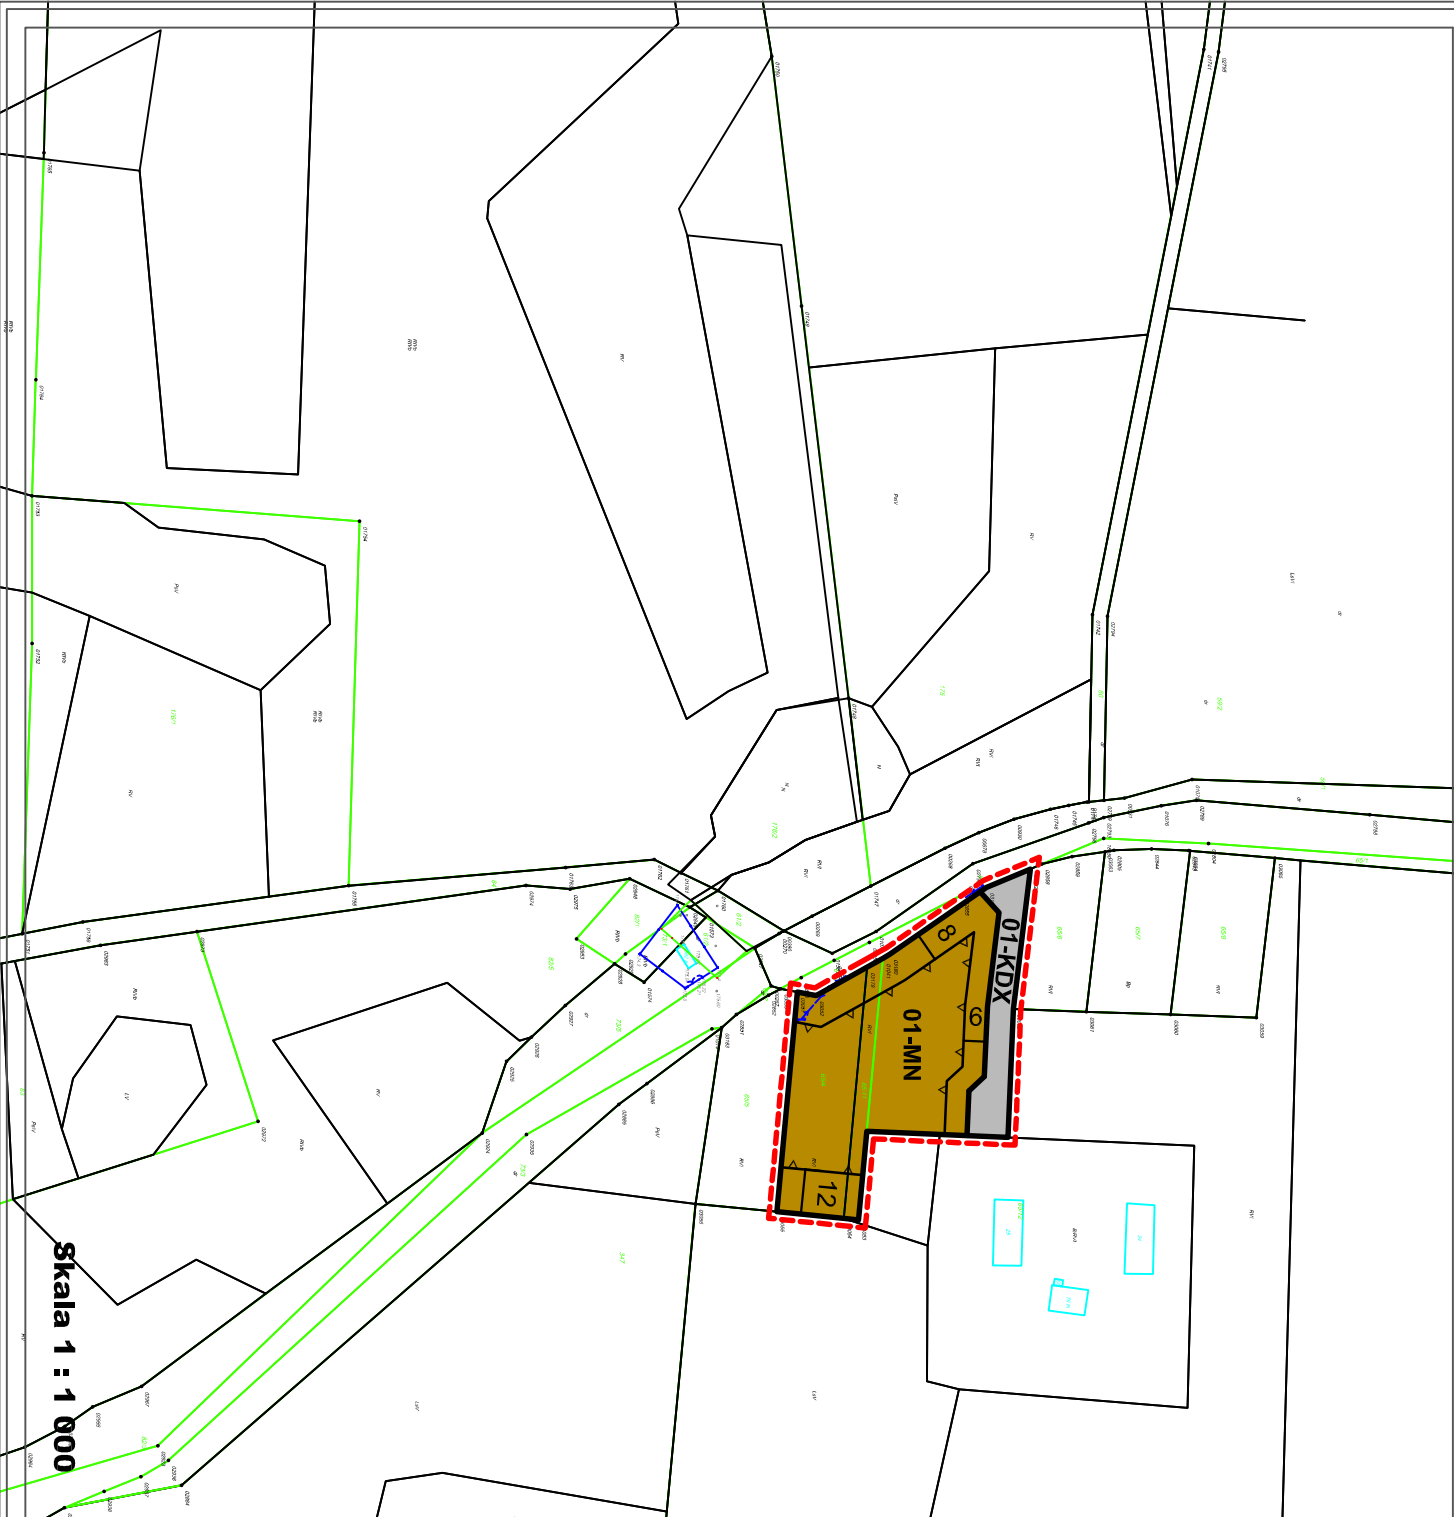

Skala 1 : 1 000

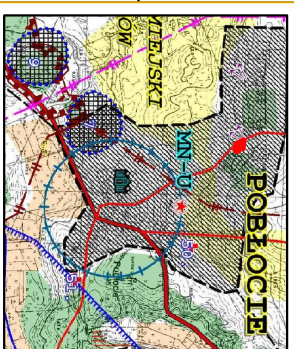

- orientacyjna granica obszaru objętego opracowaniem
- istniejąca i projektowana zabudowa wsi o różnej funkcji
- stanowisko archeologiczne wpisane do rejestru zabytków
- strefa ochrony konserwatorskiej

USTALENIA PLANU

- granica obszaru objętego planem miejscowym
 - linie rozgraniczające tereny o różnym przeznaczeniu lub różnych zasadach zagospodarowania
 - maksymalna nieprzekraczalna linia zabudowy
- Przeznaczenie terenów:
- MIN** tereny zabudowy mieszkaniowej jednorodzinnej
 - KDX** tereny ciągu pieszo - jezdniowego

Załącznik Nr 1
Do Uchwały Nr
Rady Gminy Linia
z dnia

Zmiana części miejscowego planu zagospodarowania przestrzennego fragmentu wsi Pobłocie dotyczącego działek o nr 351 i 65/14 (część) w gminie Linia

Etap:
Wytyczenie projektu

CKK ARCHITECTS
ZESPÓŁ AUTORSKII

Główny projektant
mgr inż. arch. Mielgorzata Gosowska
członek POiU nr wpisu G-155/2003
Projektanci
mgr inż. arch. Anna Kroi
mgr Filip Sokolowski

Opracowanie środowiskowe
mgr Katarzyna Kuzatek

lipiec 2011r.